



ΧΑΡΑΚΤΗΡΙΣΜΟΣ ΥΛΙΚΩΝ

1. ΑΣΒΕΣΤΟΚΟΝΙΑΜΑ CREAM RAL 1015
2. ΕΠΕΝΔΥΣΗ ΜΕ ΠΕΤΡΑ ΛΑΚΩΜΜΑΤΟΣ.
3. ΚΕΡΑΜΙΔΙΑ ΡΩΜΑΪΚΑ ΣΕ ΑΠΟΧΡΩΣΗ GOTHIC
4. ΚΟΥΦΩΜΑΤΑ ΑΛΟΥΜΙΝΙΟΥ ΣΕ RAL 7024
5. ΚΙΓΚΛΙΔΩΜΑΤΑ ΓΥΑΛΙΝΑ ΜΕ ΚΟΥΠΑΣΤΗ ΑΛΟΥΜΙΝΙΟΥ
6. ΑΣΒΕΣΤΟΚΟΝΙΑΜΑ CREAM RAL 1002

ΠΙΣΩ ΟΨΗ

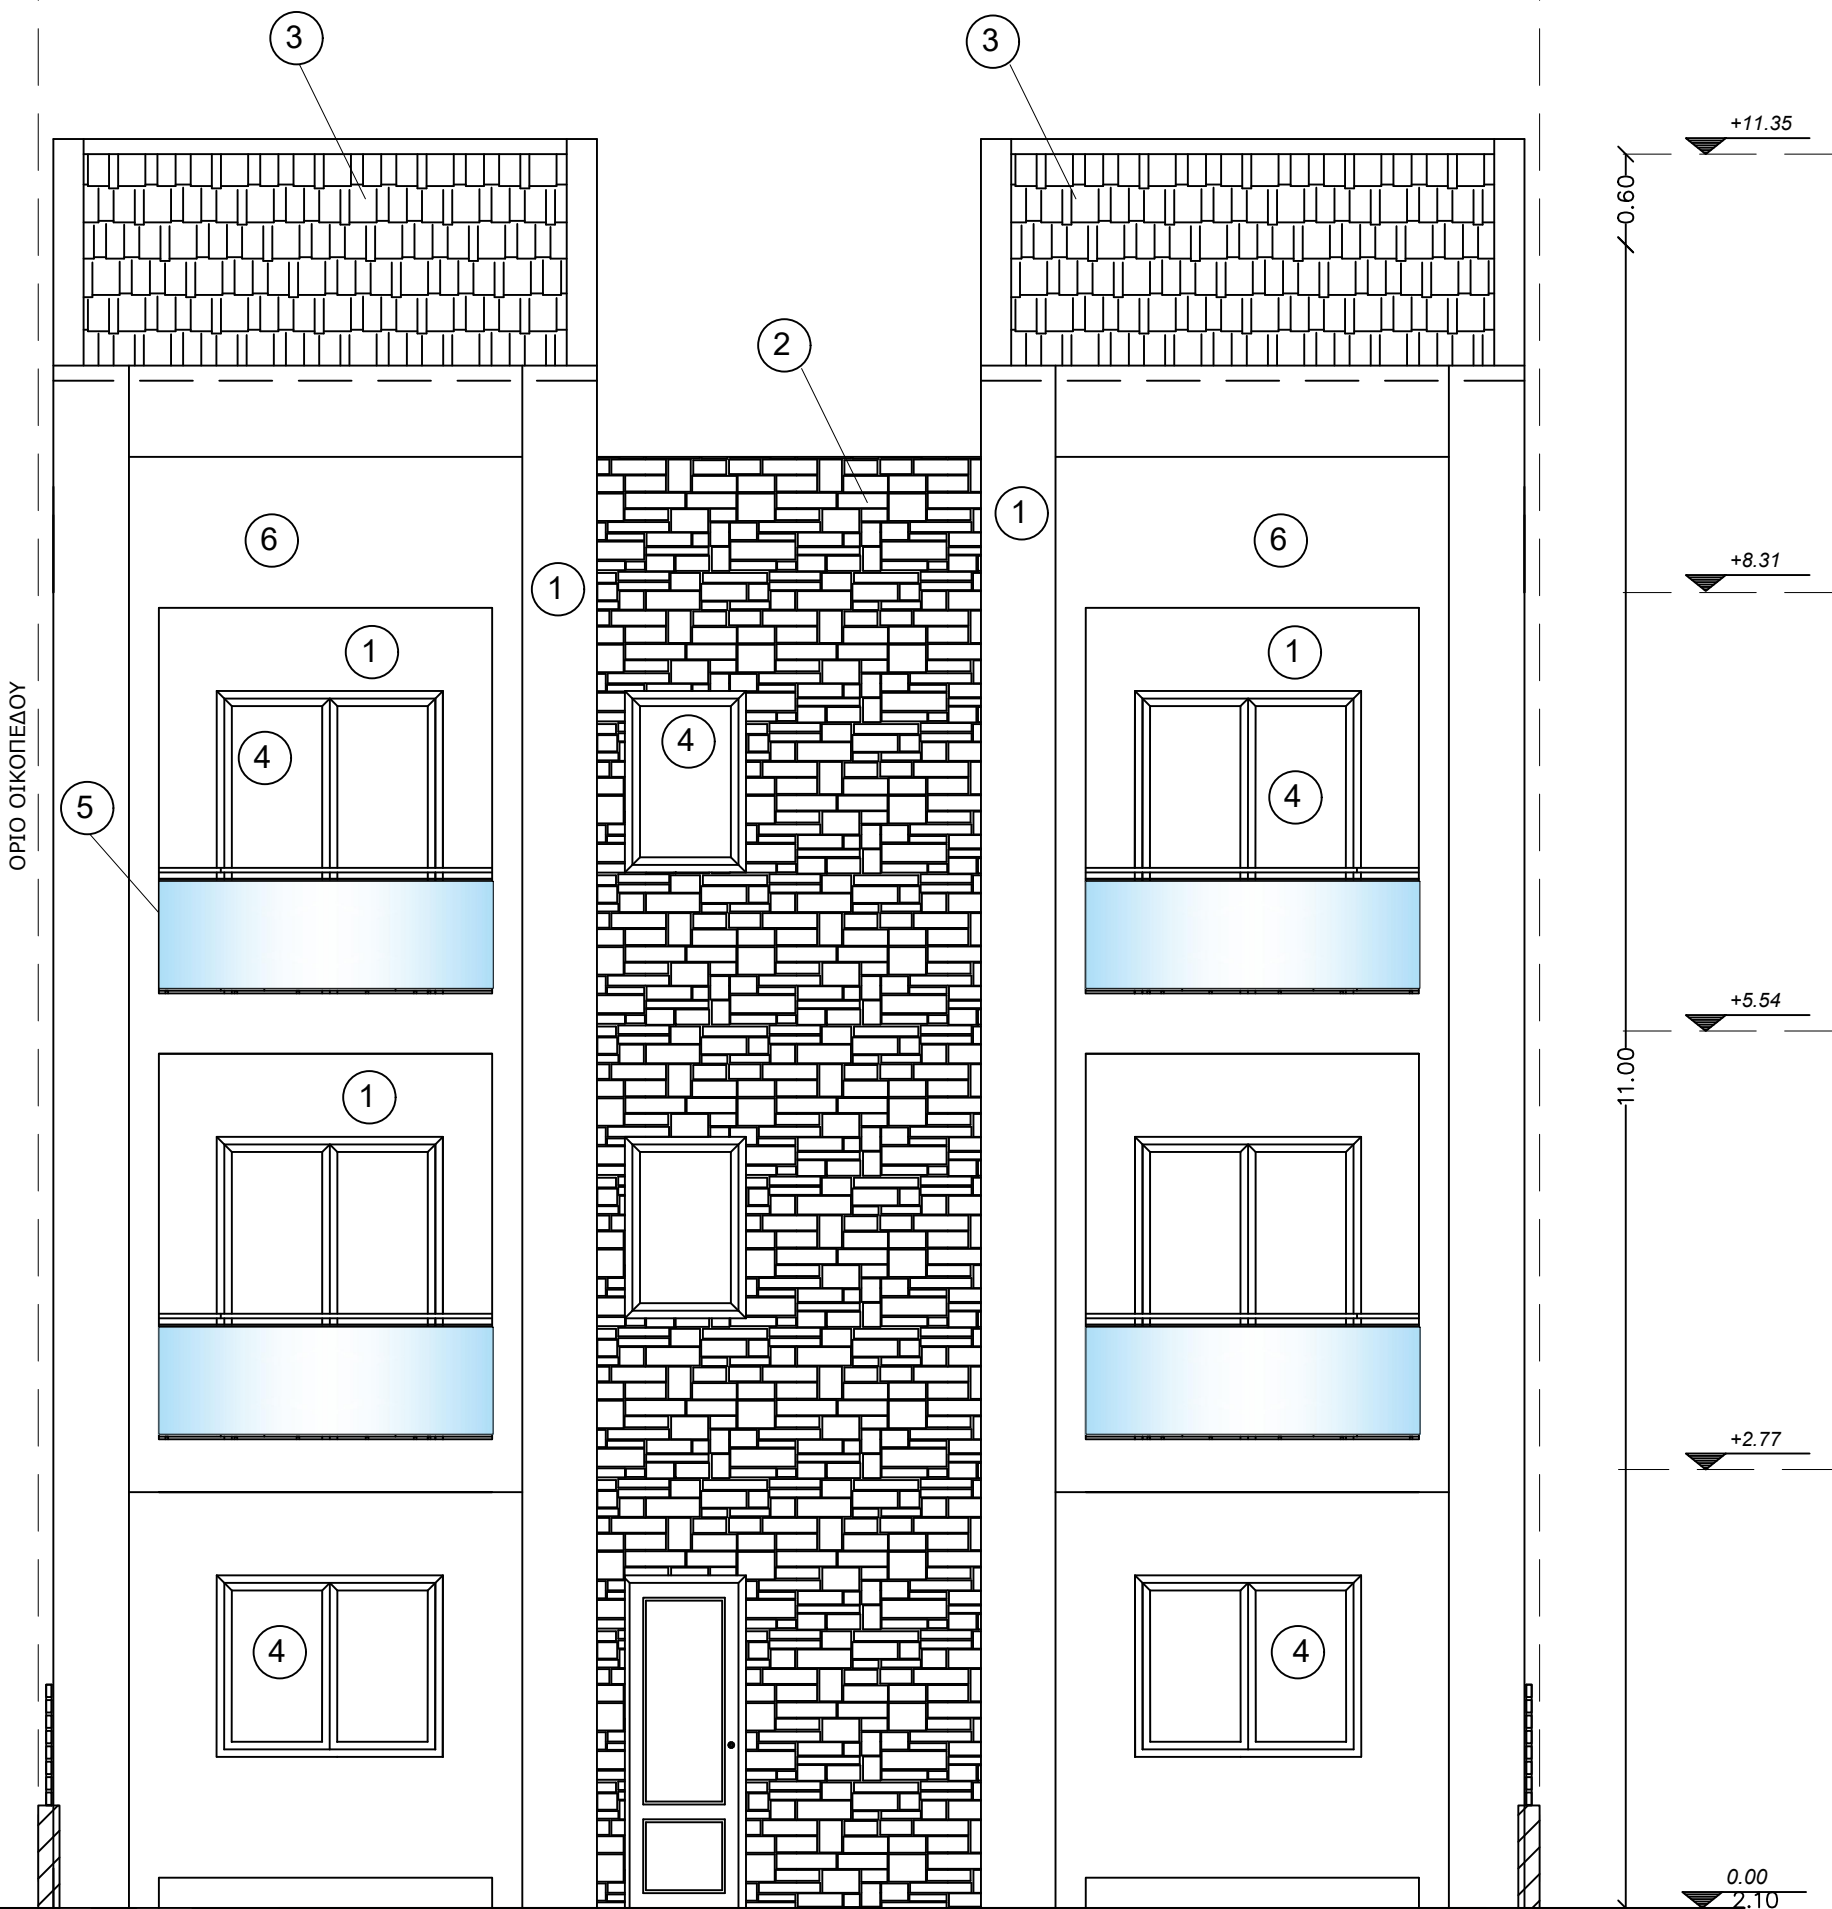

ΚΤΡΙΑ ΟΨΗ

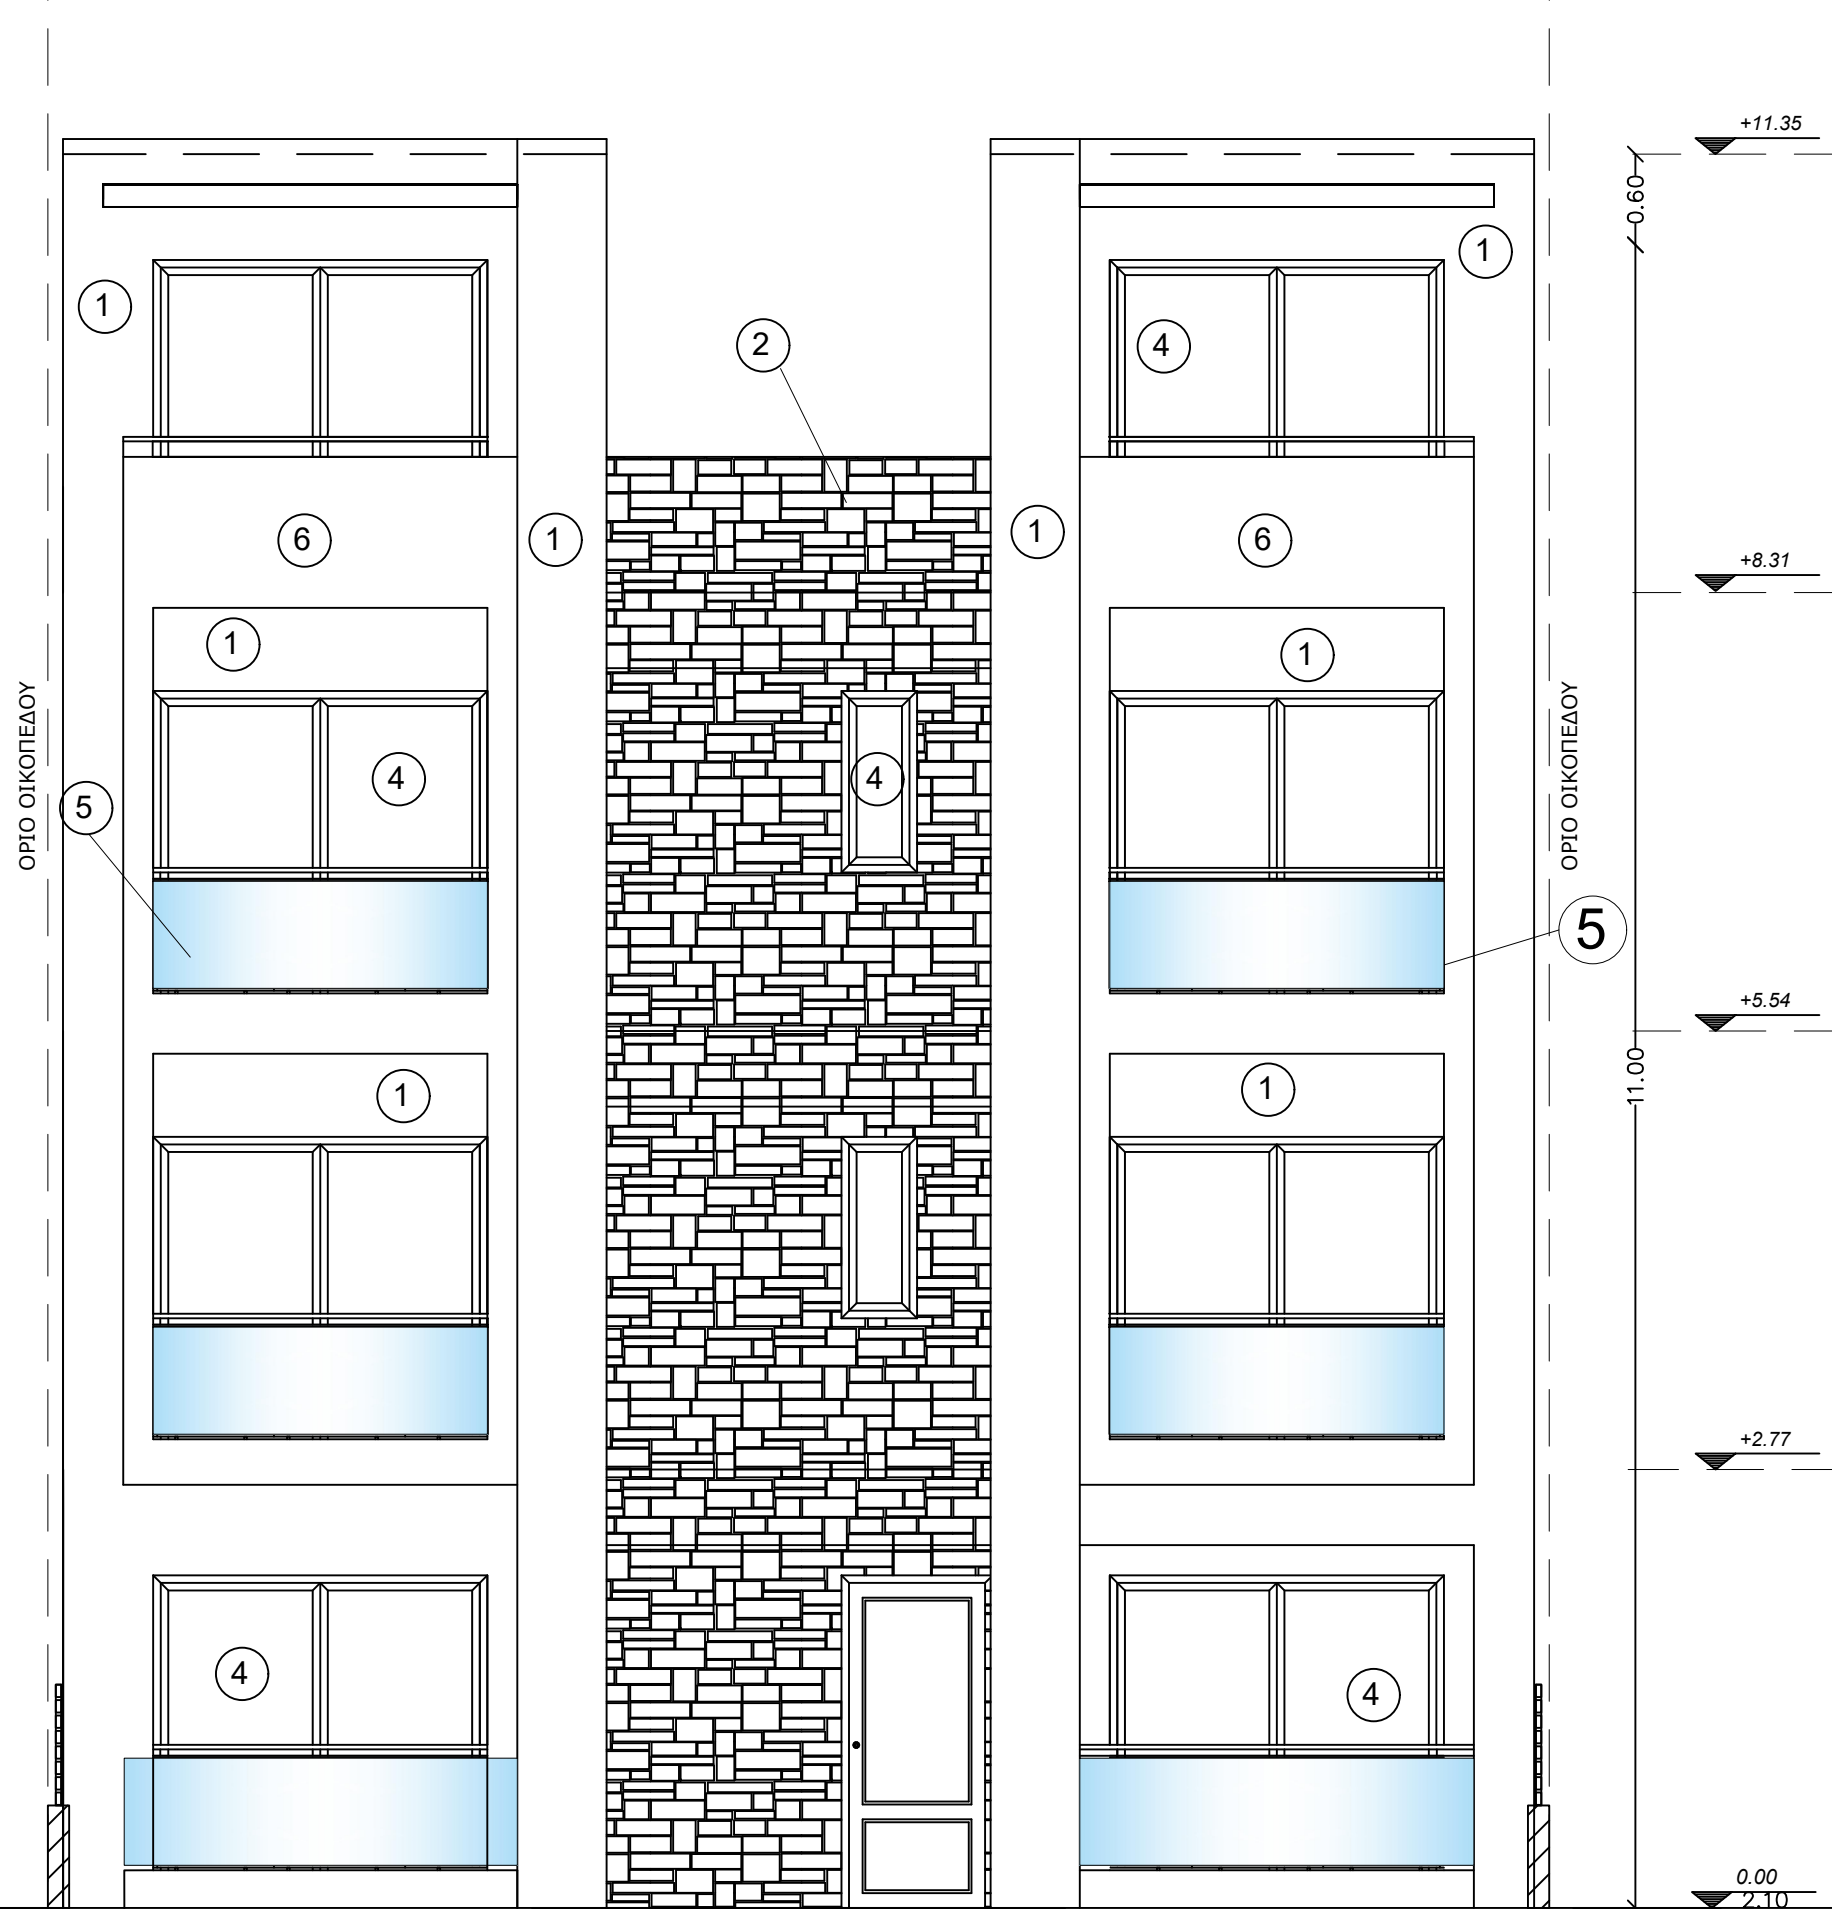

ΚΑΤΣΑΡΟΣ ΓΕΩΡΓΙΟΣ
& ΣΥΝΕΡΓΑΤΕΣ

ΜΕΛΕΤΗΤΙΚΟ / ΚΑΤΑΣΚΕΥΑΣΤΙΚΟ ΓΡΑΦΕΙΟ

ΠΑΥΛΟΥ ΜΕΛΑ 28 ΠΥΛΑΙΑ mob 6932 734 098, tel.2314 016 164

ΕΡΓΟ :ΑΝΕΓΕΡΣΗ ΚΤΙΡΙΟΥ ΚΑΤΟΙΚΙΩΝ ΜΕ ΣΟΦΙΤΑ , ΥΠΟΓΕΙΟ ΚΑΙ ΠΕΡΙΦΡΑΣΗ ΟΙΚΟΠΕΔΟΥ

ΘΕΣΗ : Οδός ΑΙΑΝΤΟΣ - Ο.Τ 12 Οικόπεδο 23α
Συνοικισμος Περαιας ΔΚ Περαιας, Δήμος ΘΕΡΜΑΙΚΟΥ
ΕΡΓΟΔΟΤΗΣ : ΣΛΑΝΤΑΝ ΣΤΑΝΙΣΑΒΛΙΕΒΙΤΣ

Μήντσιου Ελεάνθη (Dipl Arch, MArch) Κατσαρός Γεώργιος Κουτσάκος Κωνσταντίνος
URBAN FLOW ARCHITECTURE STUDIO ΠΟΛΙΤΙΚΟΣ ΜΗΧΑΝΙΚΟΣ ΑΠ.Θ. Αρχ. Περαιας, Μηχανικός & Μηχανικός Υπολ. ΑΠ.Θ.
mob: 6955 521 526 e: 6932 734 098 mob: 6932 383634
tel: 2311 26 47 07 tel: 2314 016 164 tel: 2333 027048
Κόθνου 6, Θεσσαλονίκη Π. ΜΕΛΑ 28, Πυλαία Βόλγηνου 25, Αλεξάνδρεια

αριθ. μελέτης	I : Προμελέτη		II : Οριστική Μελέτη	III : Μελέτη Εφαρμογής	
	A :	Αρχιτεκτονικά	Σ :	Στατικά	H - Μ H - Μηχ/γικά
Θέμα	ΟΨΗ Α & ΟΨΗ Β				Κλίμακα : 1/50
					Αριθ. Σελίδ Α5

ΗΜΕΡΟΜΗΝΙΑ : 2025

ΥΠΟΓΡΑΦΗ

ΓΕΩΡΓΙΟΣ Ν. ΚΑΤΣΑΡΟΣ
ΑΡΧΙΤΕΚΤΟΝ ΜΗΧΑΝΙΚΟΣ
ΑΠ.Θ. ΠΕΡΑΙΑΣ
Π. ΜΕΛΑ 28 - ΤΗΛ: 6932 734 098
Τ.Κ. 25535 ΠΥΛΑΙΑ - ΘΕΣΣΑΛΟΝΙΚΗ
ΟΔΗ: 15491333 - ΔΟΥ: 2 02510024

ΘΕΩΡΗΣΗ

ΜΗΝΤΣΙΟΥ ΑΝΘΗ - ΕΛΕΝΗ
ΑΡΧΙΤΕΚΤΟΝ ΜΗΧΑΝΙΚΟΣ
ΑΡ. ΜΗΤΡΩΟΥ Τ.Ε.Ε: 142376
ΕΔΡΑ: ΚΥΘΝΟΥ 6 - Τ.Κ. 546 38
ΑΟΜ: 15491333 - ΔΟΥ: 07 ΔΕΛΦΙΝΗΣ