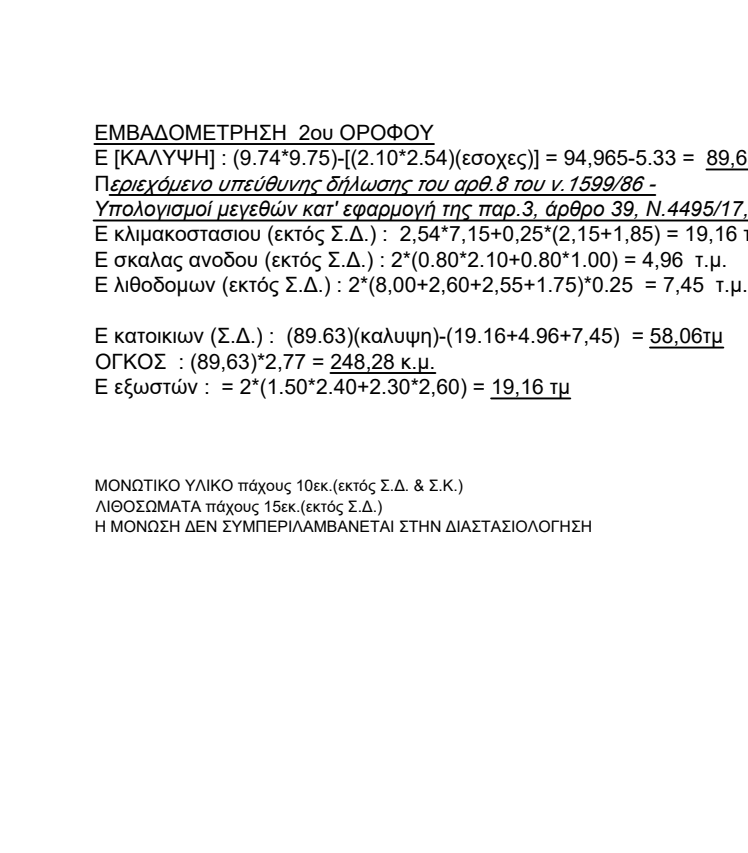
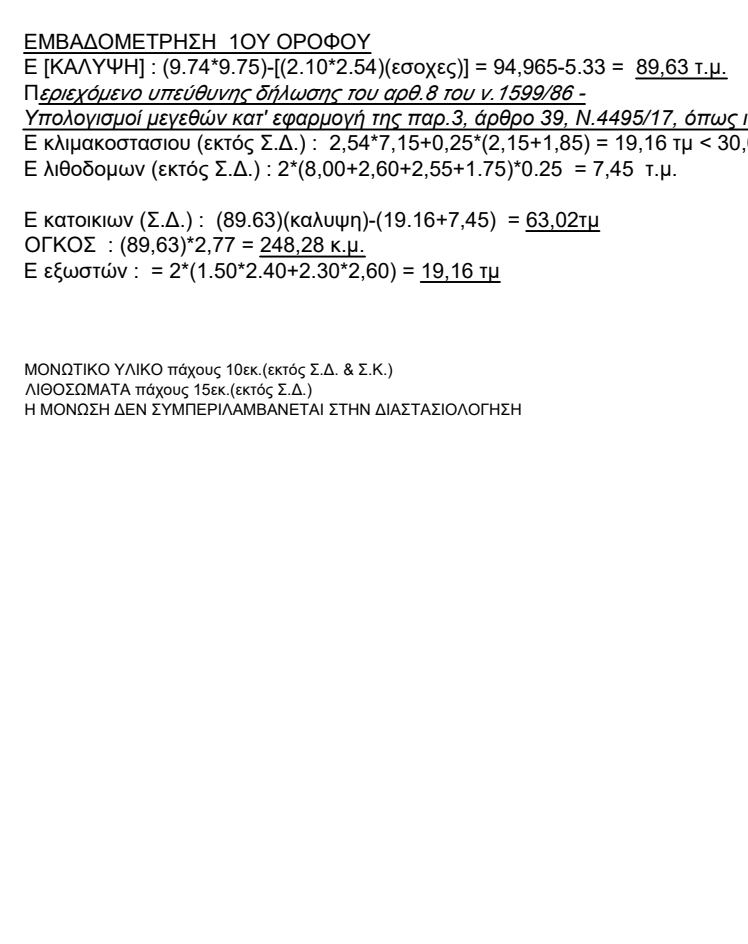
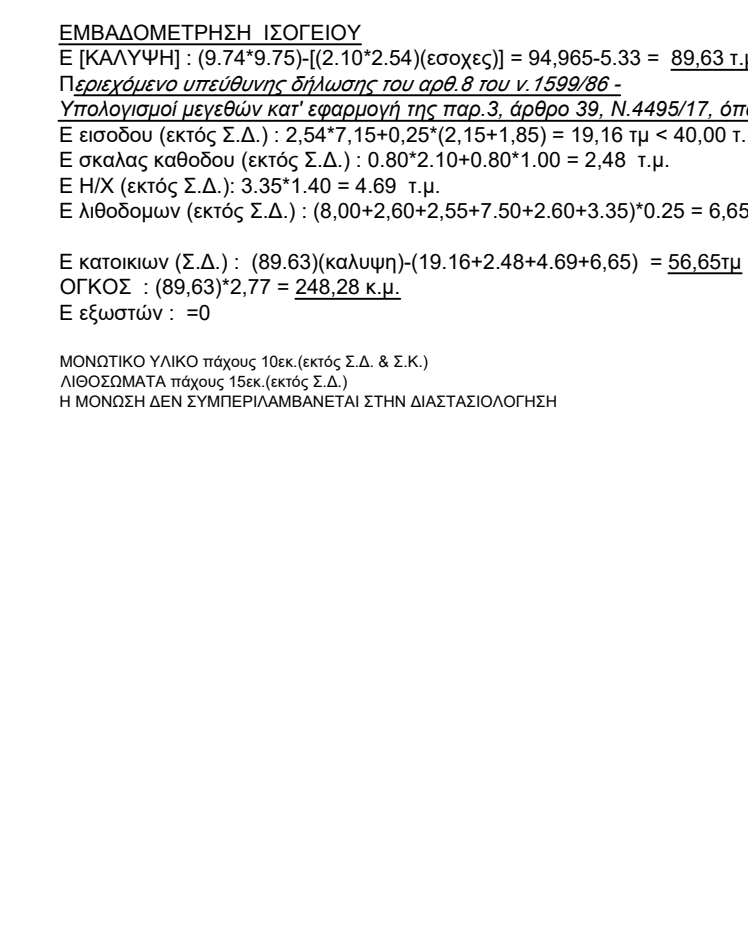
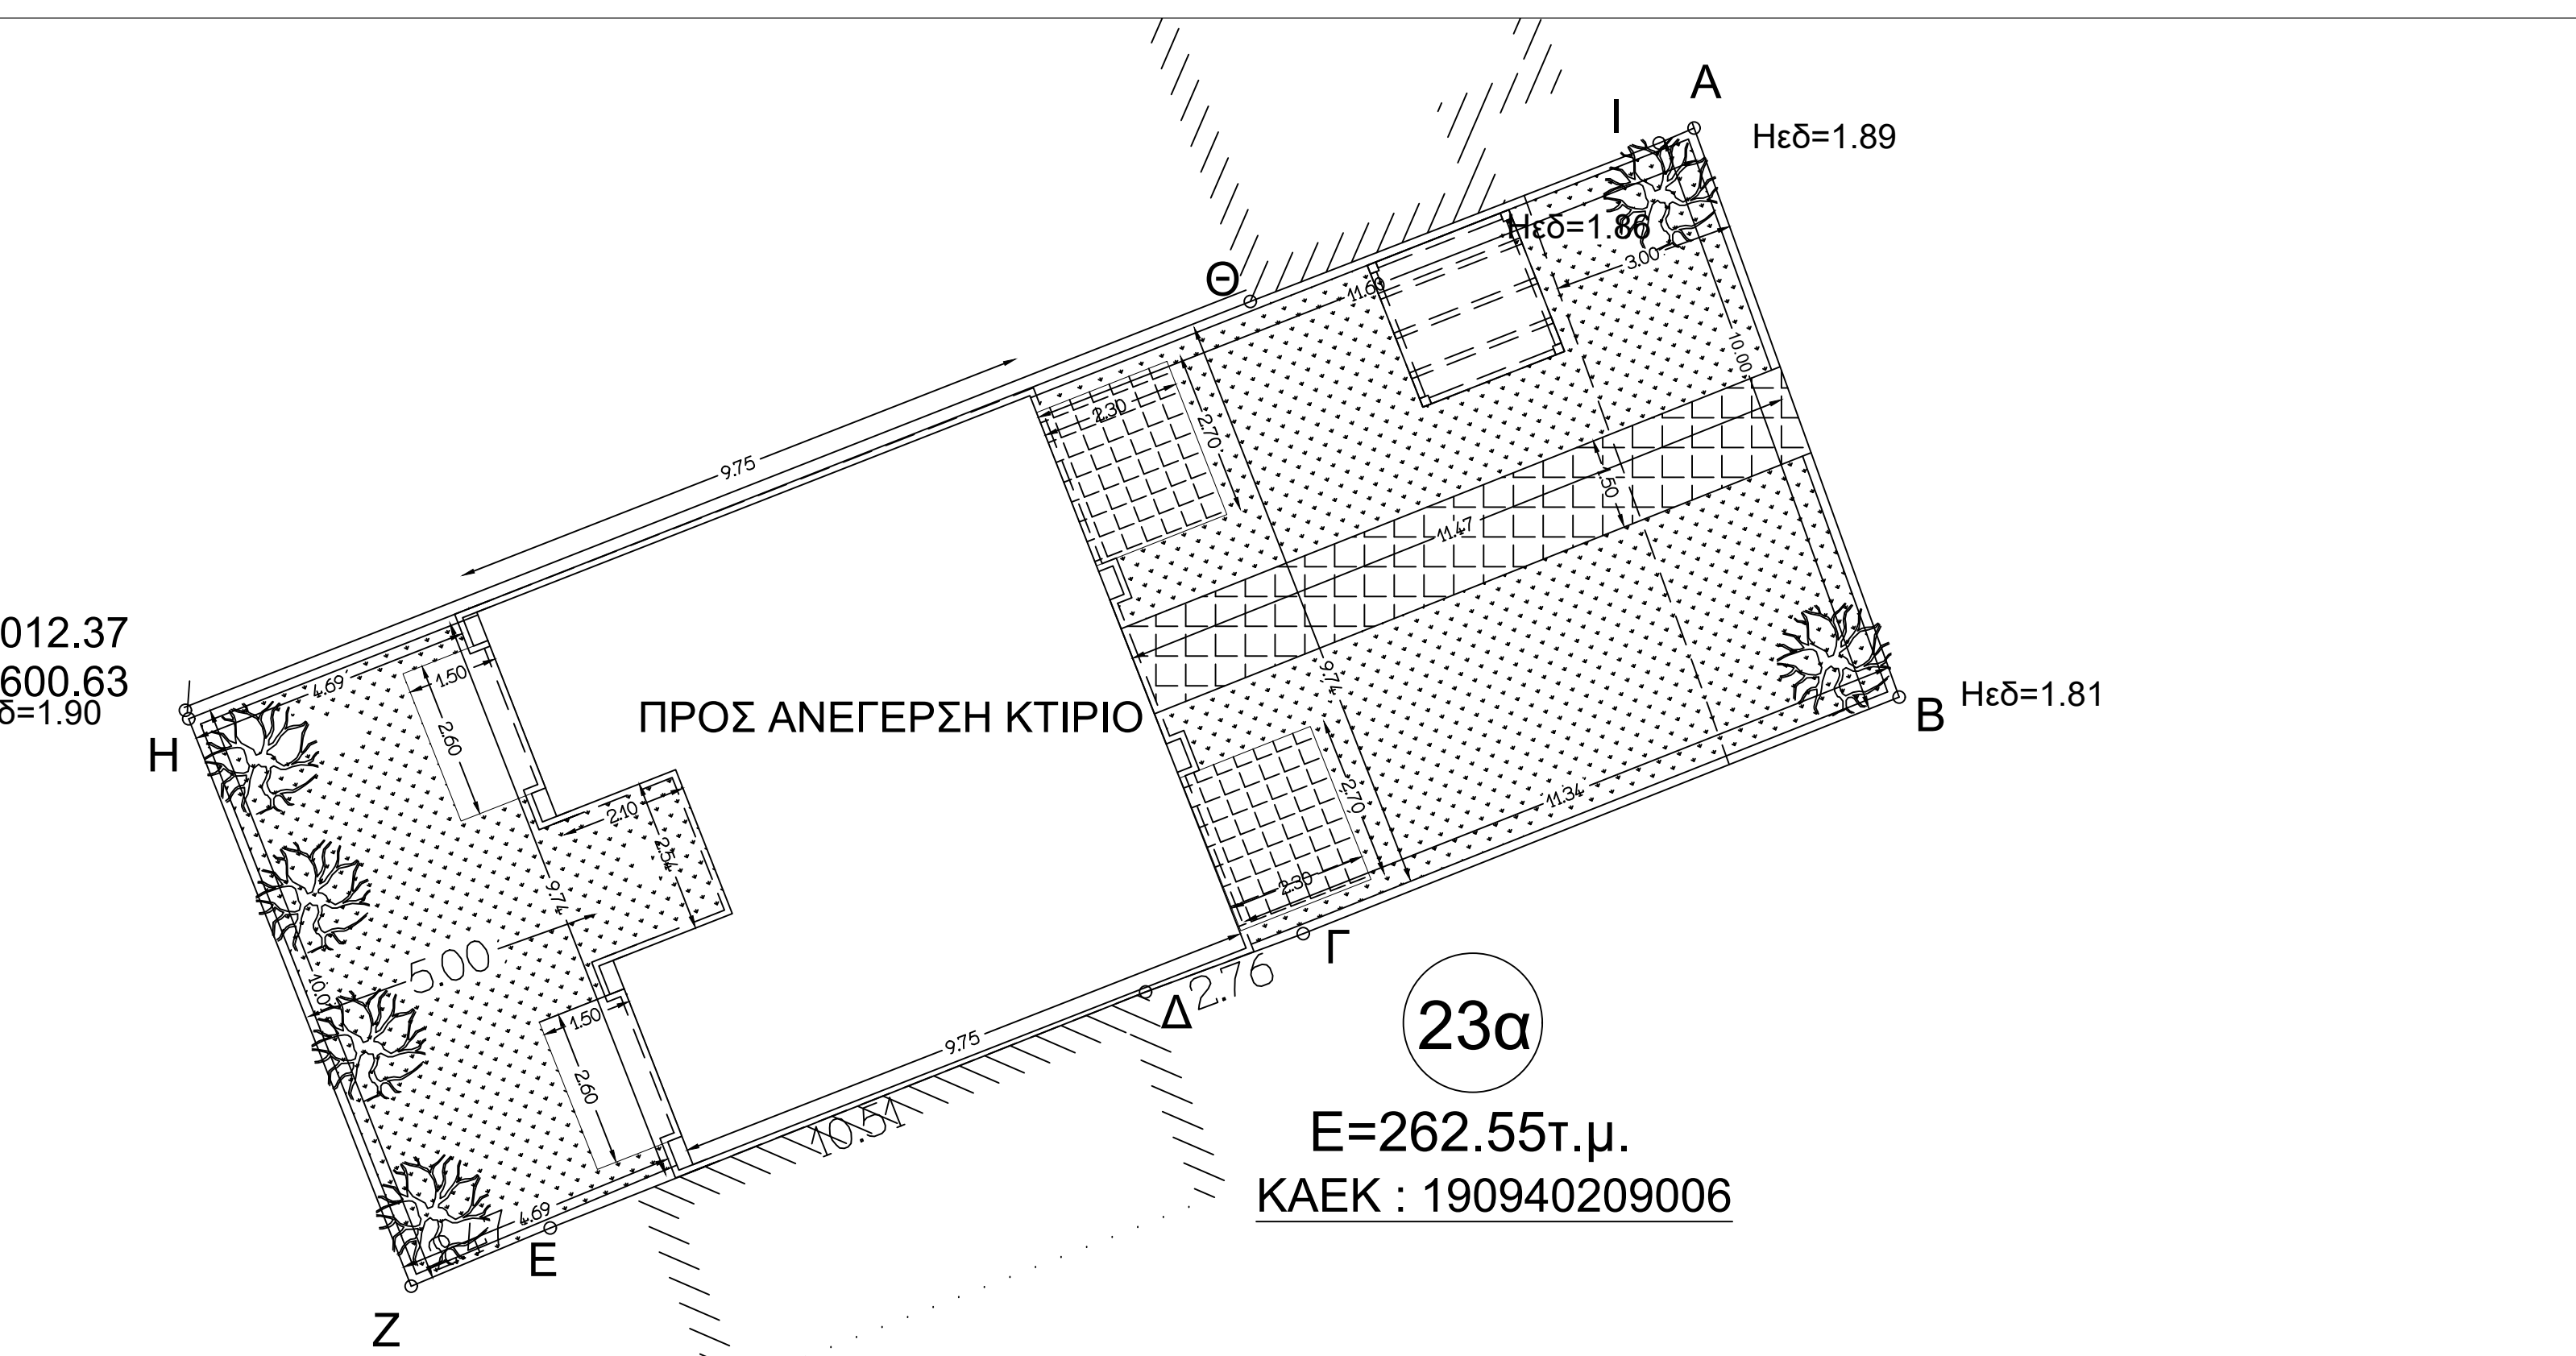
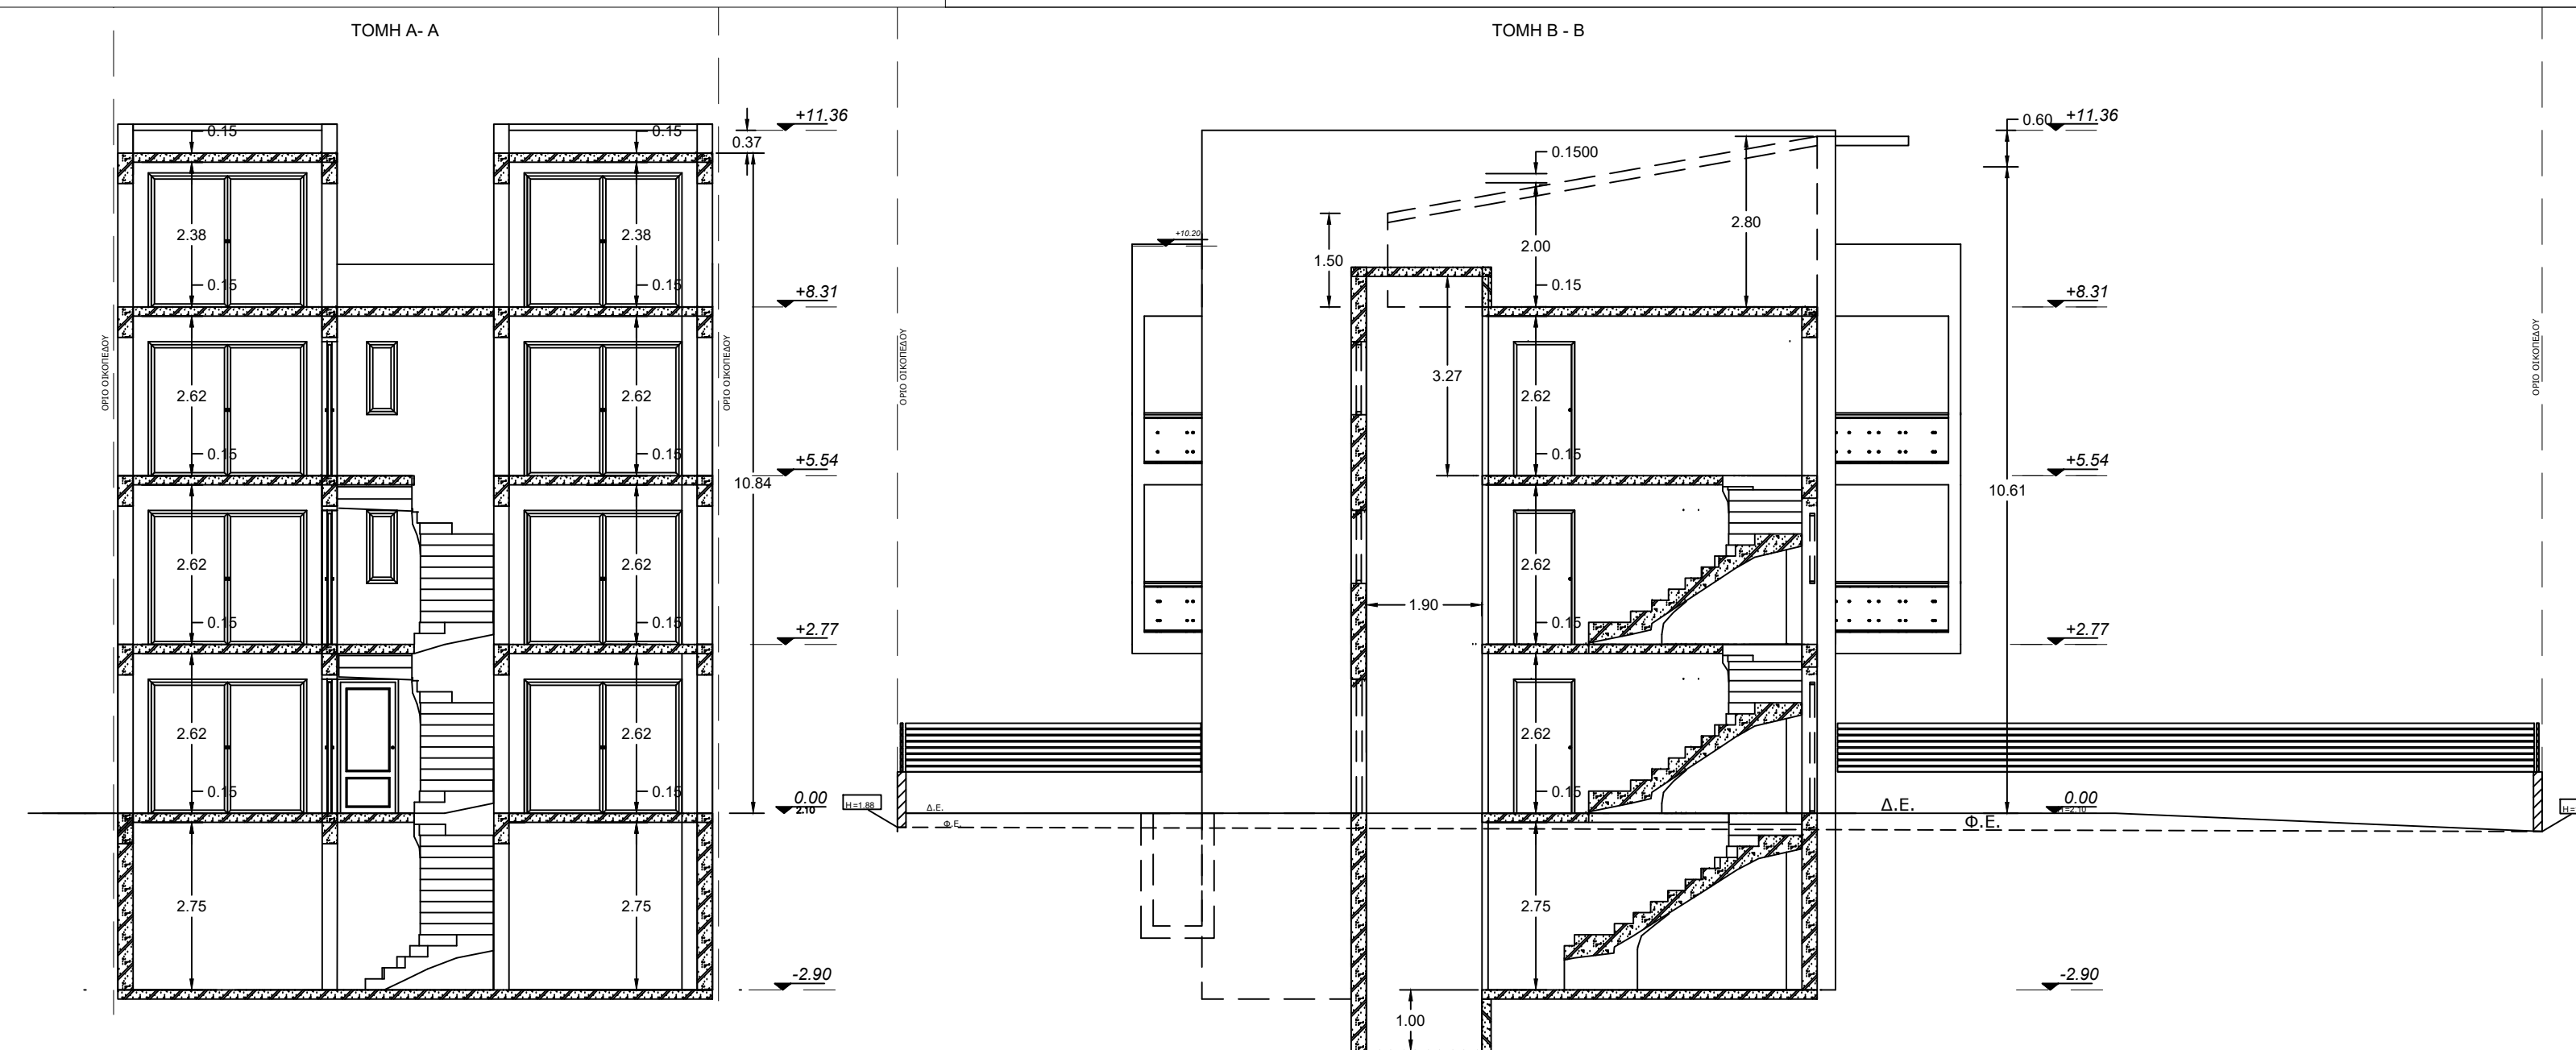
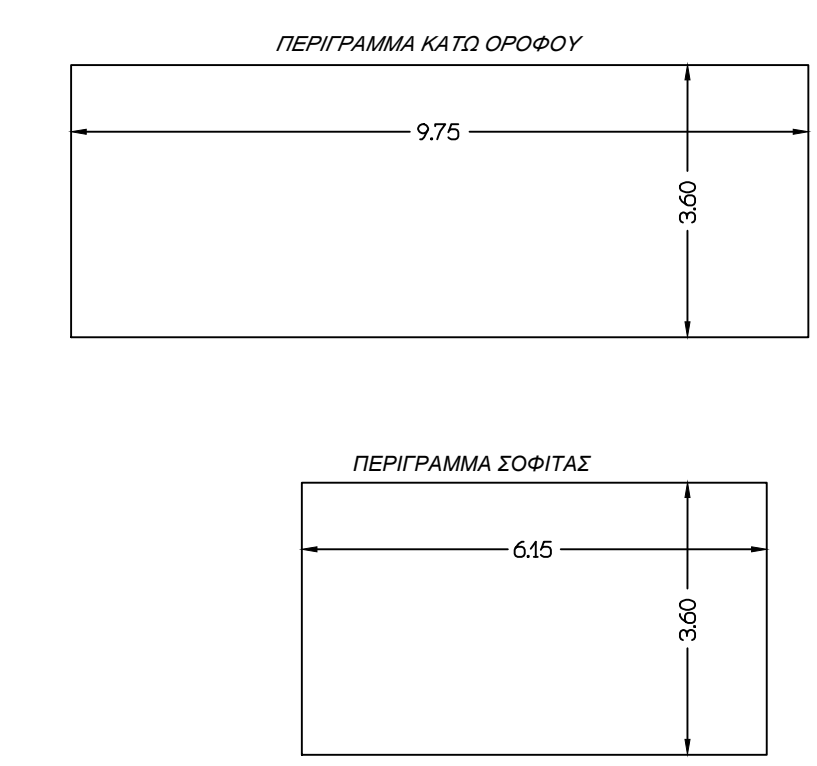
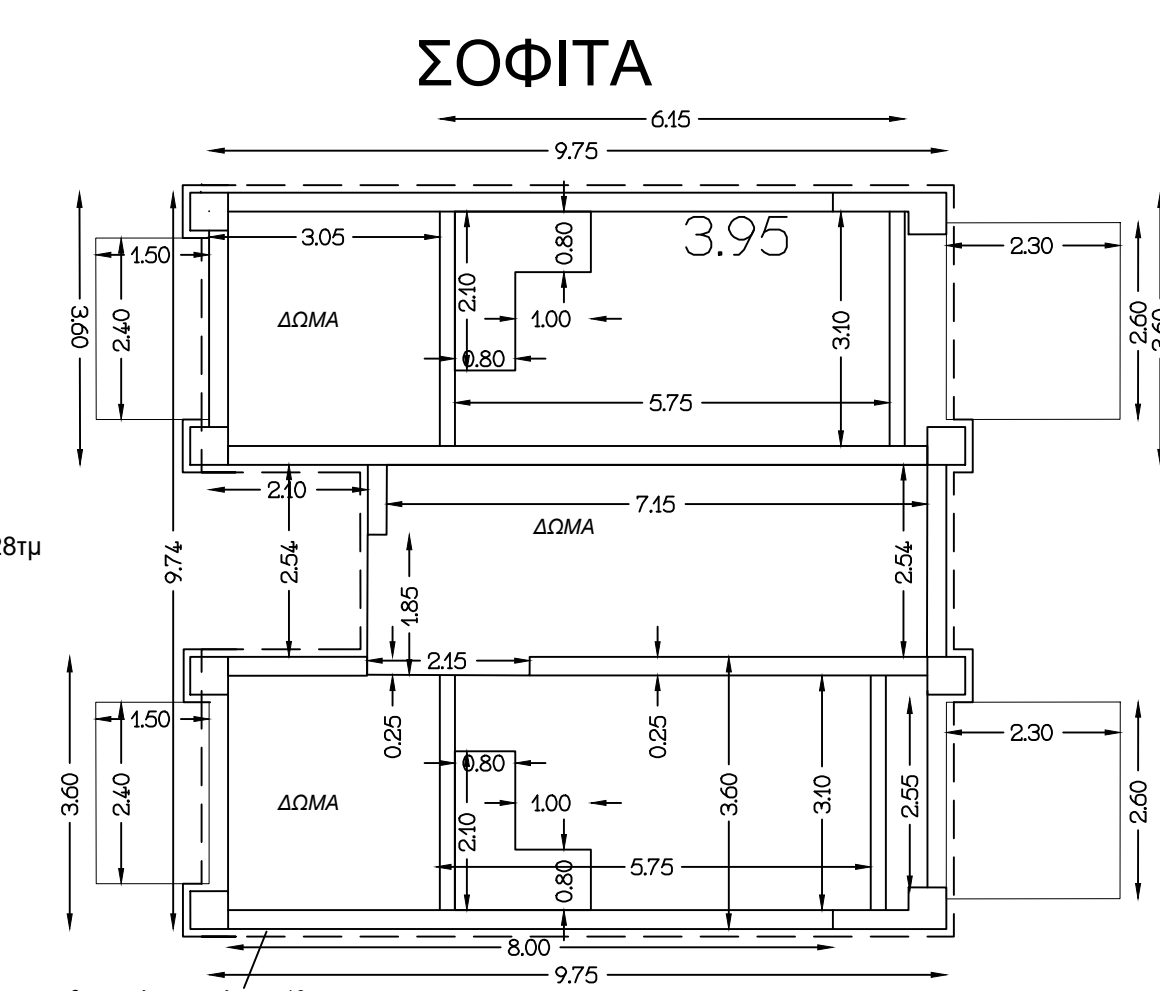
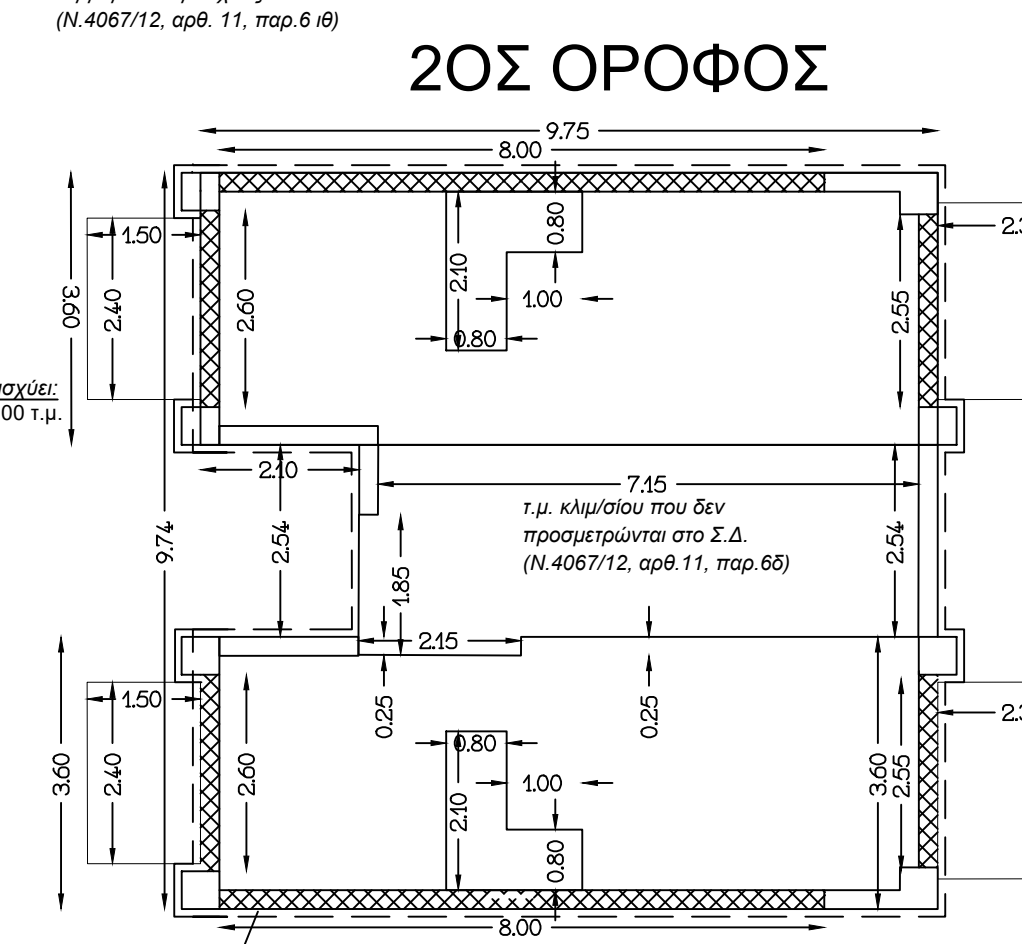
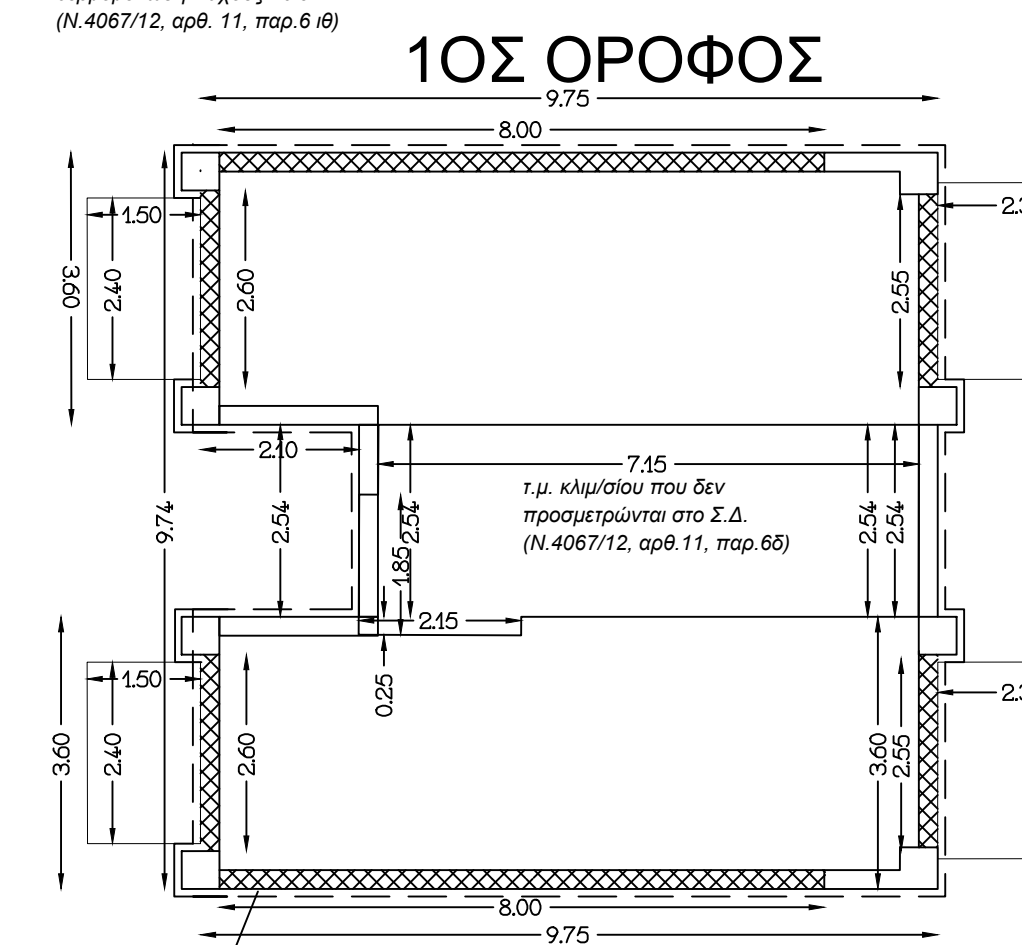
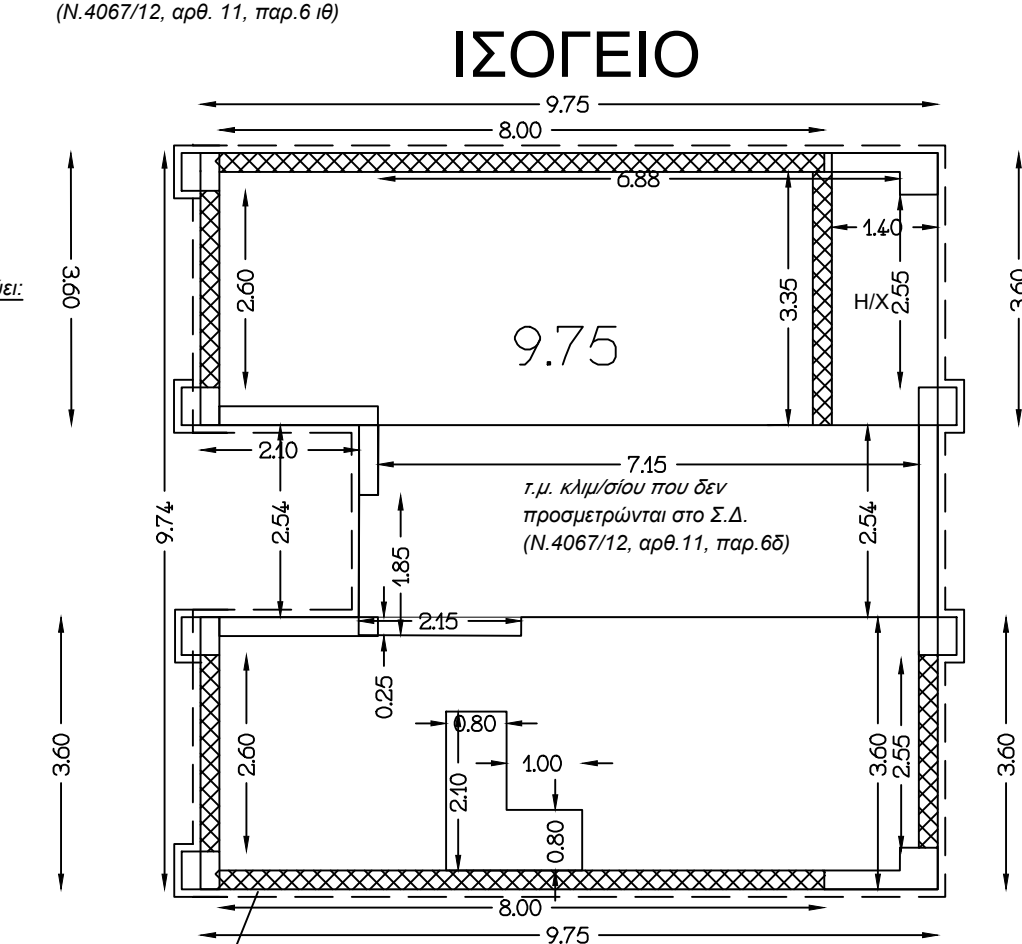
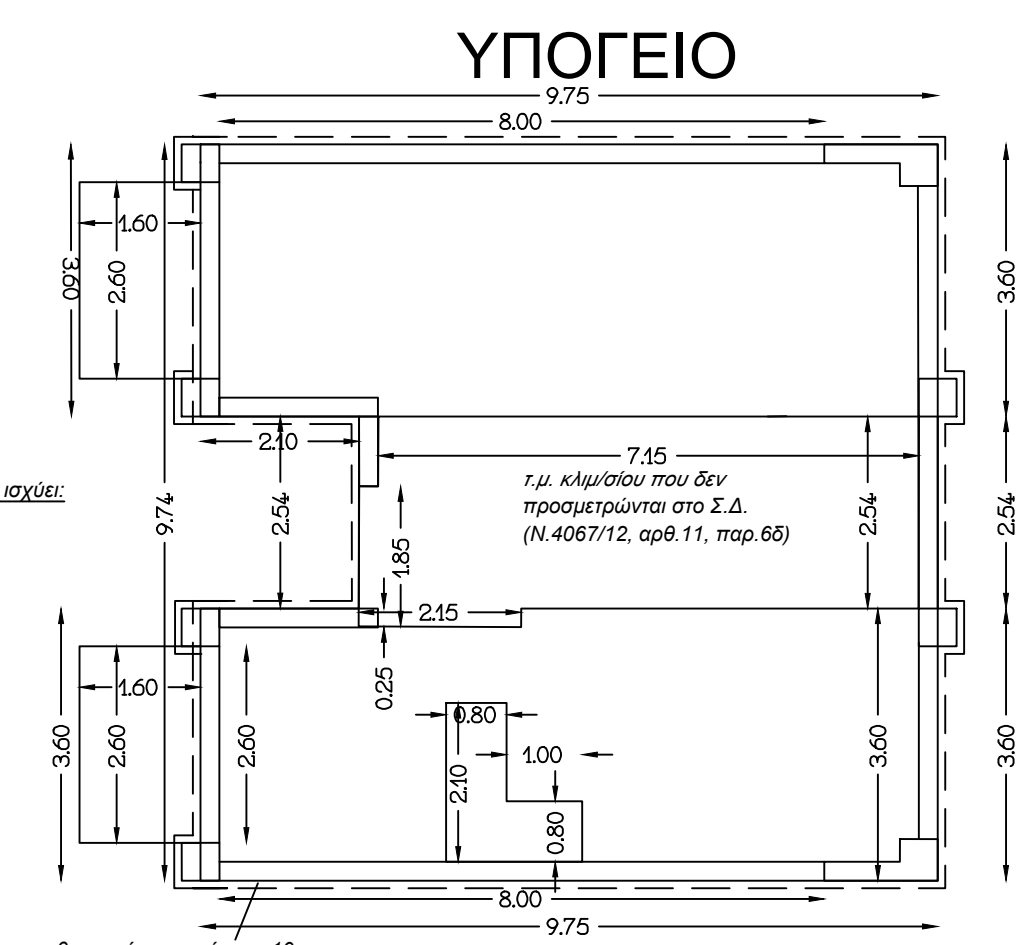
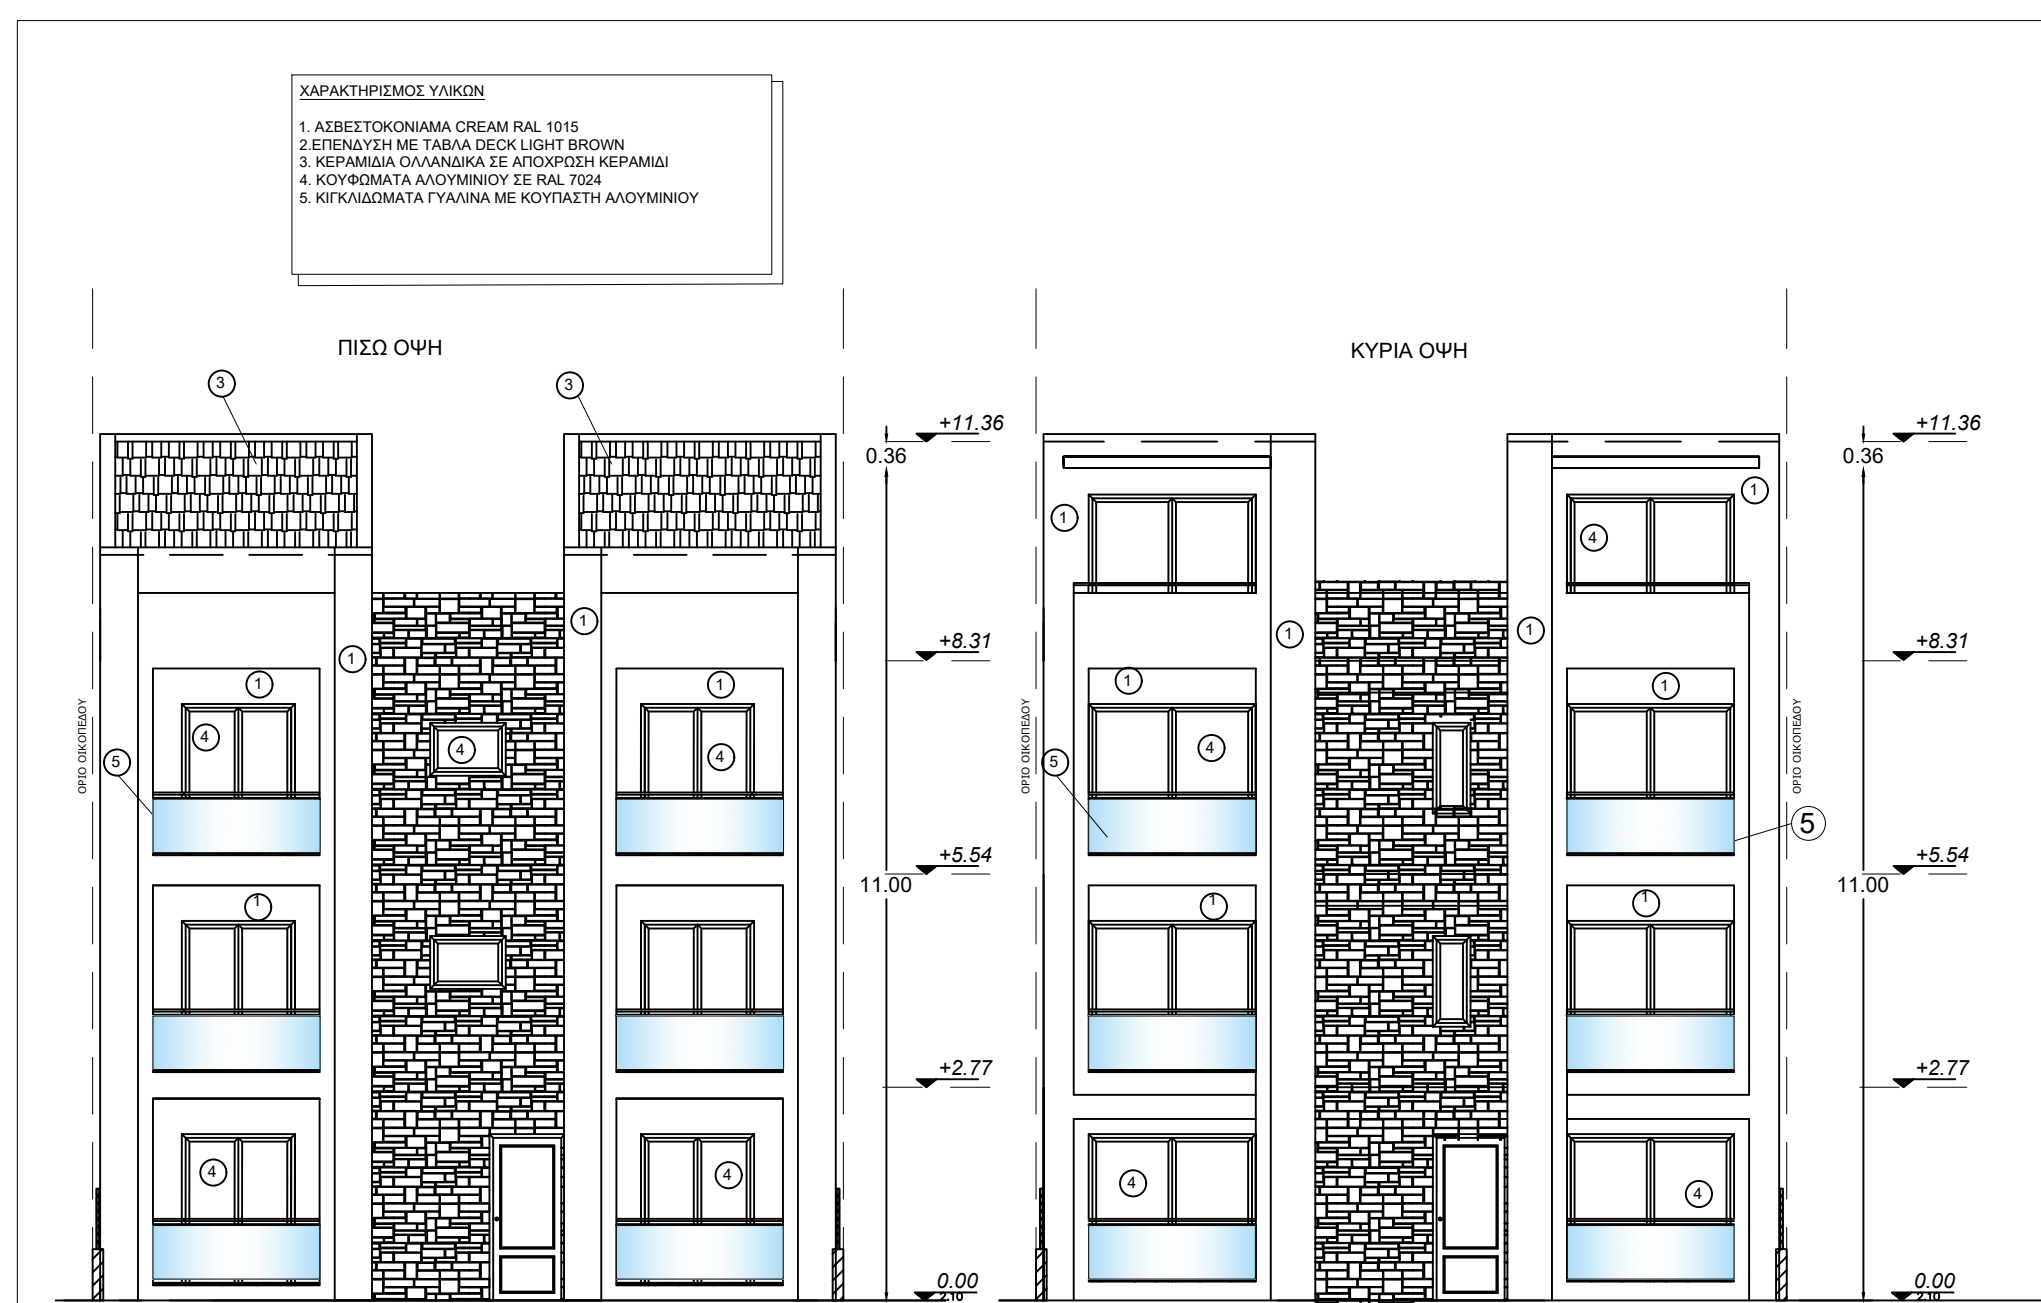


ΠΙΝΑΚΑΣ ΣΥΝΤΕΤΑΓΜΕΝΩΝ ΚΟΡΥΦΩΝ ΟΙΚΟΠΕΔΟΥ 23α

ΚΟΡΥΦΗ	ΕΓΓΑ 1987	
	X	Y
A	409037.44	4484610.19
B	409040.51	4484600.84
Γ	409030.72	4484596.96
Δ	409028.14	4484596.00
E	409018.36	4484592.13
Z	409010.08	4484591.17
H	409012.43	4484600.49
Θ	409029.85	4484607.34
I	409036.57	4484609.94

ΠΙΝΑΚΑΣ ΣΥΝΤΕΤΑΓΜΕΝΩΝ ΚΟΡΥΦΩΝ ΚΤΙΡΙΩΝ	
X = 409026.2356	Y = 4484605.7918
X = 409029.7853	Y = 4484596.7217
X = 409020.7044	Y = 4484593.1678
X = 409019.3924	Y = 4484596.5202
X = 409021.3505	Y = 4484597.2865
X = 409020.4223	Y = 4484599.6808
X = 409018.4667	Y = 4484598.8855
X = 409017.1547	Y = 4484602.2379

[illegible]

	ΚΑΤΑΣΡΟΣ ΓΕΩΡΓΙΟΣ & ΣΥΝΕΡΓΑΤΕΣ ΜΕΛΕΤΗΤΙΚΟ / ΚΑΤΑΣΚΕΥΑΣΤΙΚΟ ΓΡΑΦΕΙΟ						
ΠΑΥΛΟΥ ΜΕΛΑ 28 ΠΥΛΑΙΑ mob 6932 734 098, tel.2314 016 164							
ΕΡΓΟ : ΠΡΟΒΟΛΟ ΚΤΙΡΙΟΥ ΚΑΤΟΙΚΩΝ ΜΕ ΣΩΦΙΤΑ ΥΠΟΓΕΙΟ ΚΑΙ ΠΕΡΙΦΡΑΞΗ ΟΙΚΟΓΕΙΑΟΥ							
ΘΕΣΗ : Οδός Αιωνίας – ΟΤ 12 Οικόπεδο 23 ΔΚ Περαιάς, Δήμος ΘΕΡΜΑΙΚΟΥ, ΠΕ Θεσσαλονίκης							
ΕΡΓΟΔΟΤΗΣ : ΣΛΑΝΤΑΝ ΣΤΑΝΙΣΑΒΛΙΕΒΙΤΣ							
Μελετητές : ΚΑΤΑΣΡΟΣ ΓΕΩΡΓΙΟΣ Πολιτικός Μηχανικός Α.Π.Θ.							
Στοιχ. τιμή	<table border="1" style="width: 100%; border-collapse: collapse;"> <tr> <td style="width: 33%; text-align: center;">I : Προμελέτη</td> <td style="width: 33%; text-align: center;">II : Οριστική Μελέτη</td> <td style="width: 33%; text-align: center;">III : Μελέτη Εφαρμογής</td> </tr> <tr> <td style="text-align: center;">Α : Αρχιτεκτονικά</td> <td style="text-align: center;">Σ : Στατικά</td> <td style="text-align: center;">Η - Μ Η - Μηχ/γικά</td> </tr> </table>	I : Προμελέτη	II : Οριστική Μελέτη	III : Μελέτη Εφαρμογής	Α : Αρχιτεκτονικά	Σ : Στατικά	Η - Μ Η - Μηχ/γικά
I : Προμελέτη	II : Οριστική Μελέτη	III : Μελέτη Εφαρμογής					
Α : Αρχιτεκτονικά	Σ : Στατικά	Η - Μ Η - Μηχ/γικά					
Θαβ. τιμή	<table border="1" style="width: 100%; border-collapse: collapse;"> <tr> <td style="width: 70%; text-align: center; vertical-align: middle;"> ΔΙΑΓΡΑΜΜΑ ΚΑΛΥΨΗΣ </td> <td style="width: 30%; text-align: center; vertical-align: middle;"> Κλίμακα : 1/50 Α1 </td> </tr> </table>	ΔΙΑΓΡΑΜΜΑ ΚΑΛΥΨΗΣ	Κλίμακα : 1/50 Α1				
ΔΙΑΓΡΑΜΜΑ ΚΑΛΥΨΗΣ	Κλίμακα : 1/50 Α1						
ΗΜΕΡΟΜΗΝΙΑ : 2024							
ΥΠΟΓΡΑΦΗ	ΘΕΩΡΗΣΗ						
