



ΧΑΡΑΚΤΗΡΙΣΜΟΣ ΥΛΙΚΩΝ

1. ΑΣΒΕΣΤΟΚΟΝΙΑΜΑ CREAM RAL 1015
2. ΕΠΕΝΔΥΣΗ ΜΕ ΠΕΤΡΑ ΛΑΚΩΜΜΑΤΟΣ.
3. ΚΕΡΑΜΙΔΙΑ ΡΩΜΑΪΚΑ ΣΕ ΑΠΟΧΡΩΣΗ GOTHIC
4. ΚΟΥΦΩΜΑΤΑ ΑΛΟΥΜΙΝΙΟΥ ΣΕ RAL 7024
5. ΚΙΓΚΛΙΔΩΜΑΤΑ ΓΥΑΛΙΝΑ ΜΕ ΚΟΥΠΑΣΤΗ ΑΛΟΥΜΙΝΙΟΥ
6. ΑΣΒΕΣΤΟΚΟΝΙΑΜΑ CREAM RAL 1002

ΠΙΣΩ ΟΨΗ

ΚΤΥΡΙΑ ΟΨΗ

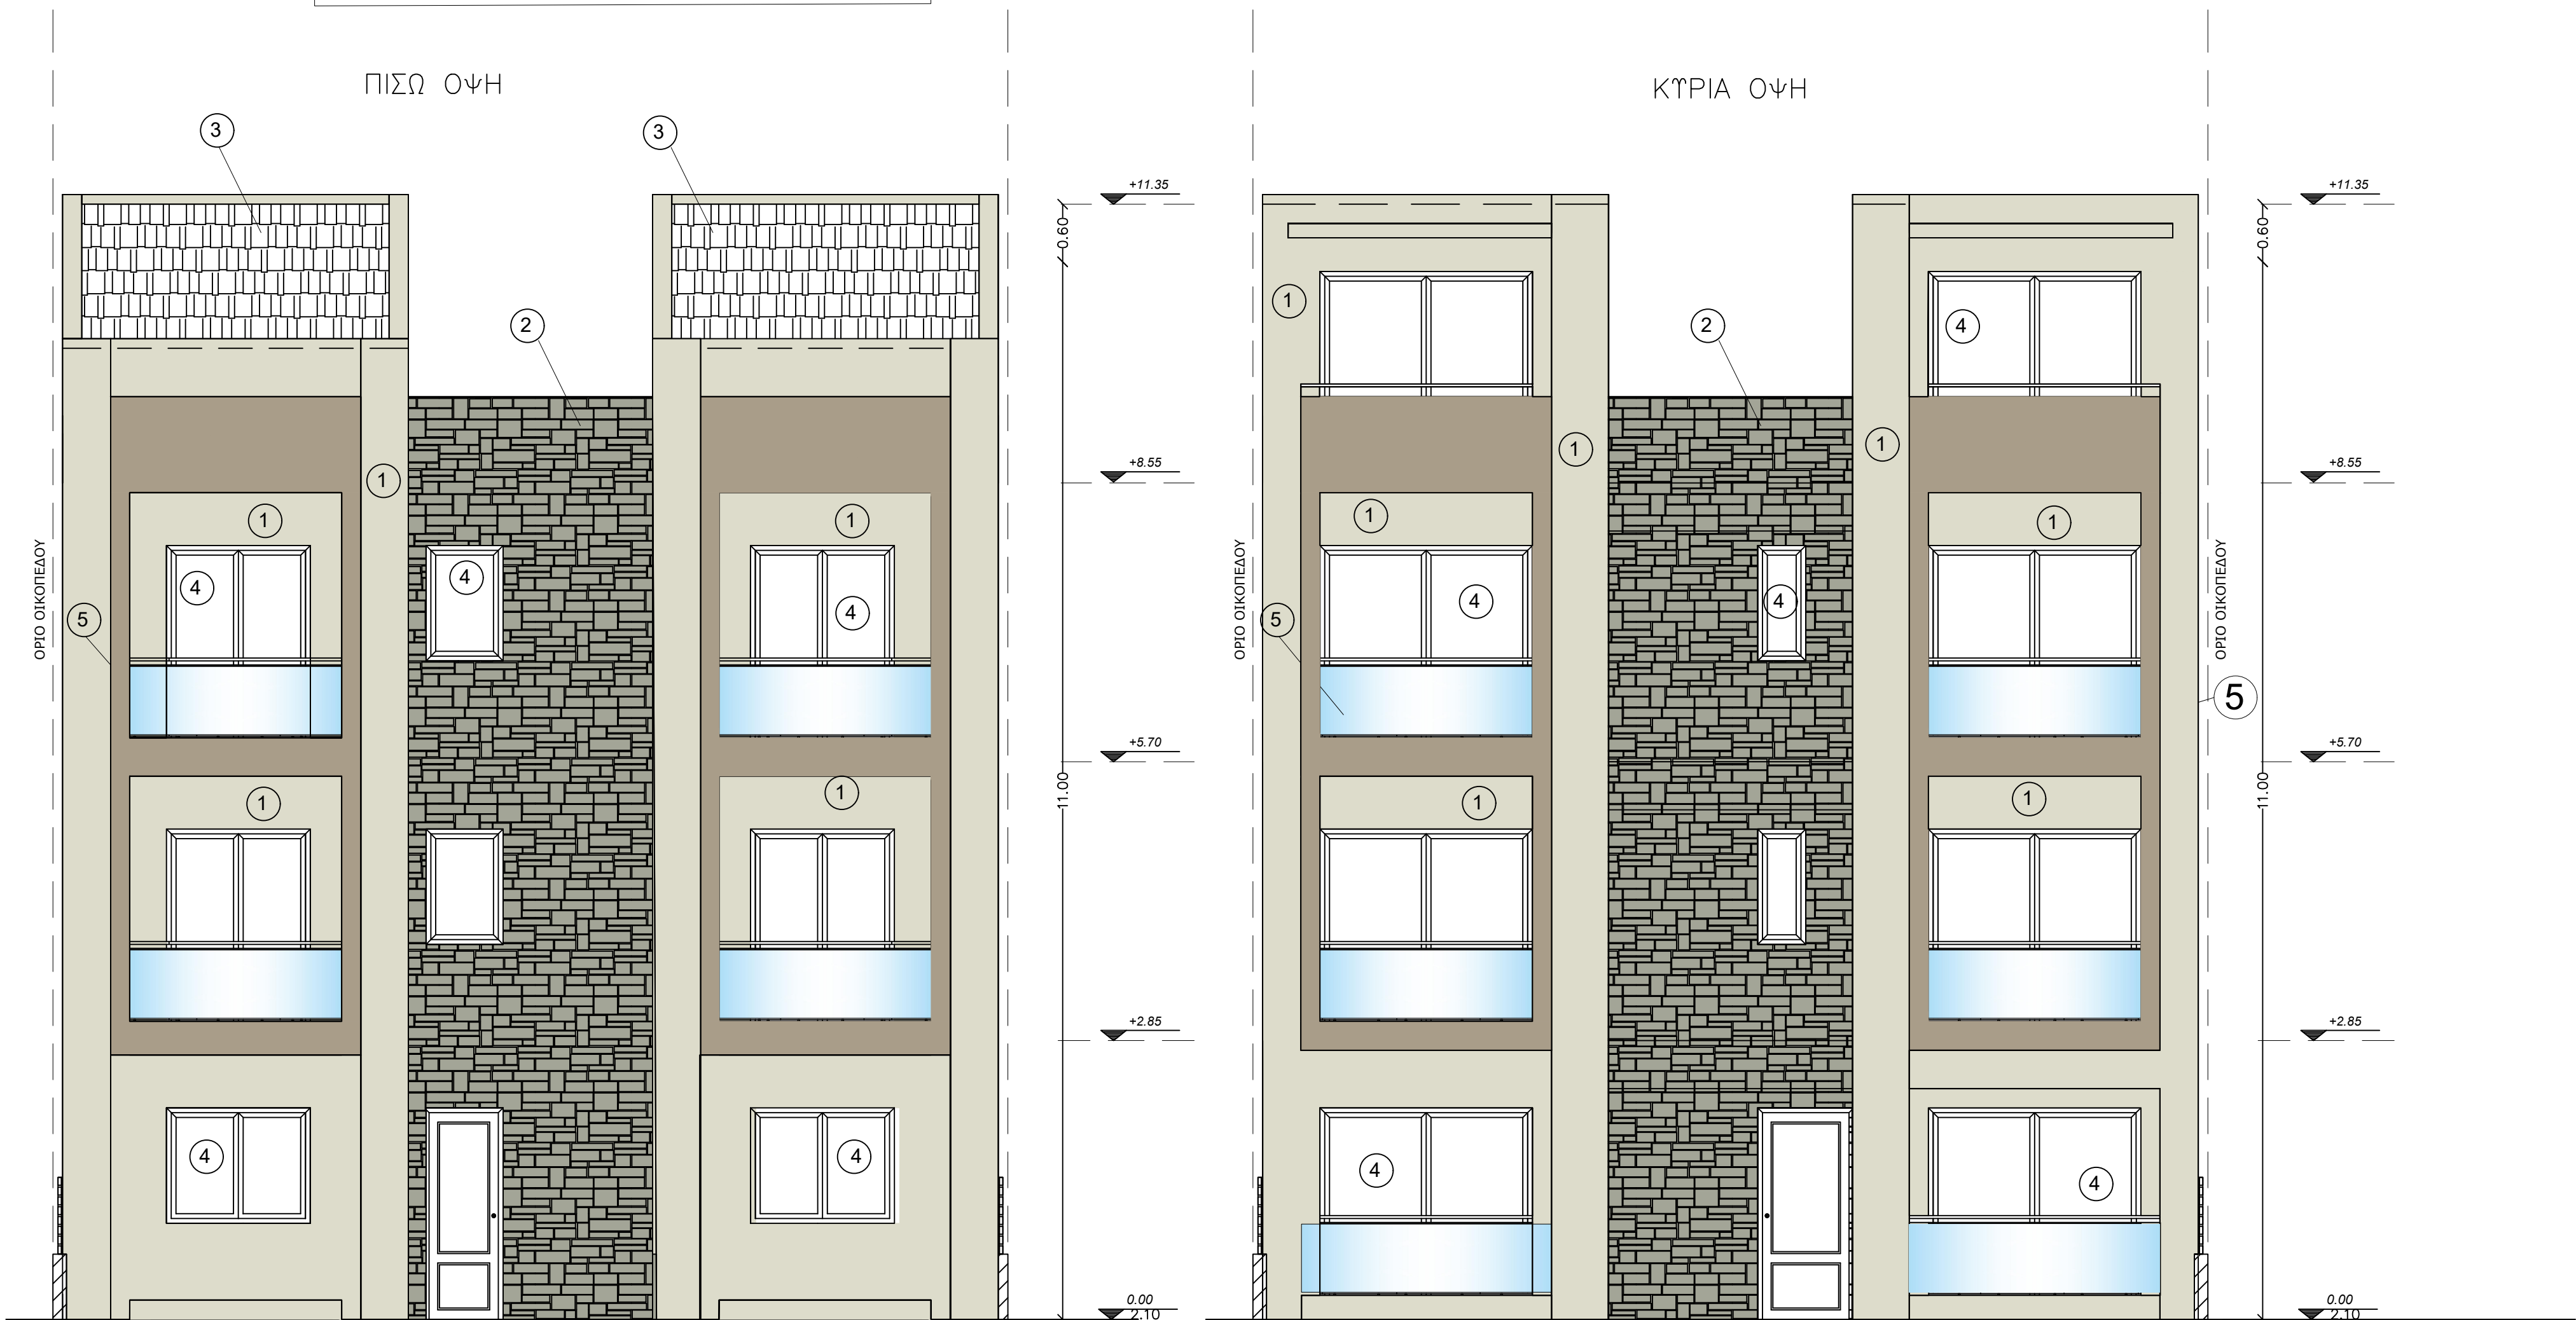

 

ΚΑΤΣΑΡΟΣ ΓΕΩΡΓΙΟΣ
& ΣΥΝΕΡΓΑΤΕΣ

ΜΕΛΕΤΗΤΙΚΟ / ΚΑΤΑΣΚΕΥΑΣΤΙΚΟ ΓΡΑΦΕΙΟ

ΠΑΥΛΟΥ ΜΕΛΑ 28 ΠΥΛΑΙΑ mob 6932 734 098, tel.2314 016 164

ΕΡΓΟ :ΑΝΕΓΕΡΣΗ ΚΤΙΡΙΟΥ ΚΑΤΟΙΚΙΩΝ ΜΕ ΣΟΦΙΤΑ , ΥΠΟΓΕΙΟ ΚΑΙ ΠΕΡΙΦΡΑΣΗ ΟΙΚΟΠΕΔΟΥ

ΘΕΣΗ : Οδός ΑΙΑΝΤΟΣ - Ο.Τ 12 Οικόπεδο 23α
Συννοικισμός Περαιας ΔΚ Περαιας, Δήμος ΘΕΡΜΑΙΚΟΥ

ΕΡΓΟΔΟΤΗΣ : ΣΛΑΝΤΑΝ ΣΤΑΝΙΣΑΒΛΙΕΒΙΤΣ

Μήντσιου Ελεάνθη (Dipl Arch, MArch)
URBAN FLOW ARCHITECTURE STUDIO
mob: 6955 521 526
tel: 2311 26 47 07
Κόινου 6, Θεσσαλονίκη

Κατσαρός Γεώργιος
ΠΟΛΙΤΙΚΟΣ ΜΗΧΑΝΙΚΟΣ ΑΠ.Θ.
α: 6932 734 098
tel: 2314 016 164
Π. ΜΕΛΑ 28, Πυλαία

Κουτσάκος Κωνσταντίνος
Αν.Π.Ε.κ. Μηχανικός & Μηχανικός Υπολ. ΑΠ.Θ.
mob: 6932 383634
tel: 2333 027048
Βόσηνου 25, Αλεξάνδρεια

αριθ. μελέτης	I : Προμελέτη		II : Οριστική Μελέτη	III : Μελέτη Εφαρμογής	
	A :	Αρχιτεκτονικά	Σ :	Στατικά	H - Μ H - Μηχ/γικά


ΕΓΧΡΩΜΕΣ ΟΨΕΙΣ
ΟΨΗ Α & ΟΨΗ Β

Κλίμακα : 1/50
Α' 5


ΗΜΕΡΟΜΗΝΙΑ : 2025

ΥΠΟΓΡΑΦΗ

ΘΕΩΡΗΣΗ

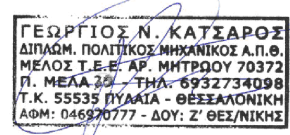

ΓΕΩΡΓΙΟΣ Ν. ΚΑΤΣΑΡΟΣ
ΑΡΧΙΤΕΚΤΟΝ ΜΗΧΑΝΙΚΟΣ
ΑΠ.Θ. Τ.Ε.Ε. ΑΡ. ΜΗΤΡΩΟΥ 70372
Π. ΜΕΛΑ 28 - ΤΗΛ: 6932734098
Τ.Κ. 55535 ΠΥΛΑΙΑ - ΘΕΣΣΑΛΟΝΙΚΗ
ΟΔΗ: 15491333 - ΔΟΥ: 2.02510023

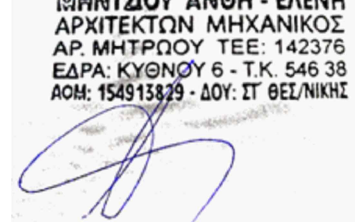

ΜΗΝΤΣΙΟΥ ΑΝΘΗ - ΕΛΕΝΗ
ΑΡΧΙΤΕΚΤΟΝ ΜΗΧΑΝΙΚΟΣ
ΑΡ. ΜΗΤΡΩΟΥ Τ.Ε.Ε: 142376
ΕΔΡΑ: ΚΥΘΝΟΥ 6 - Τ.Κ. 546 38
ΑΟΗ: 15491333 - ΔΟΥ: 17.02191015