
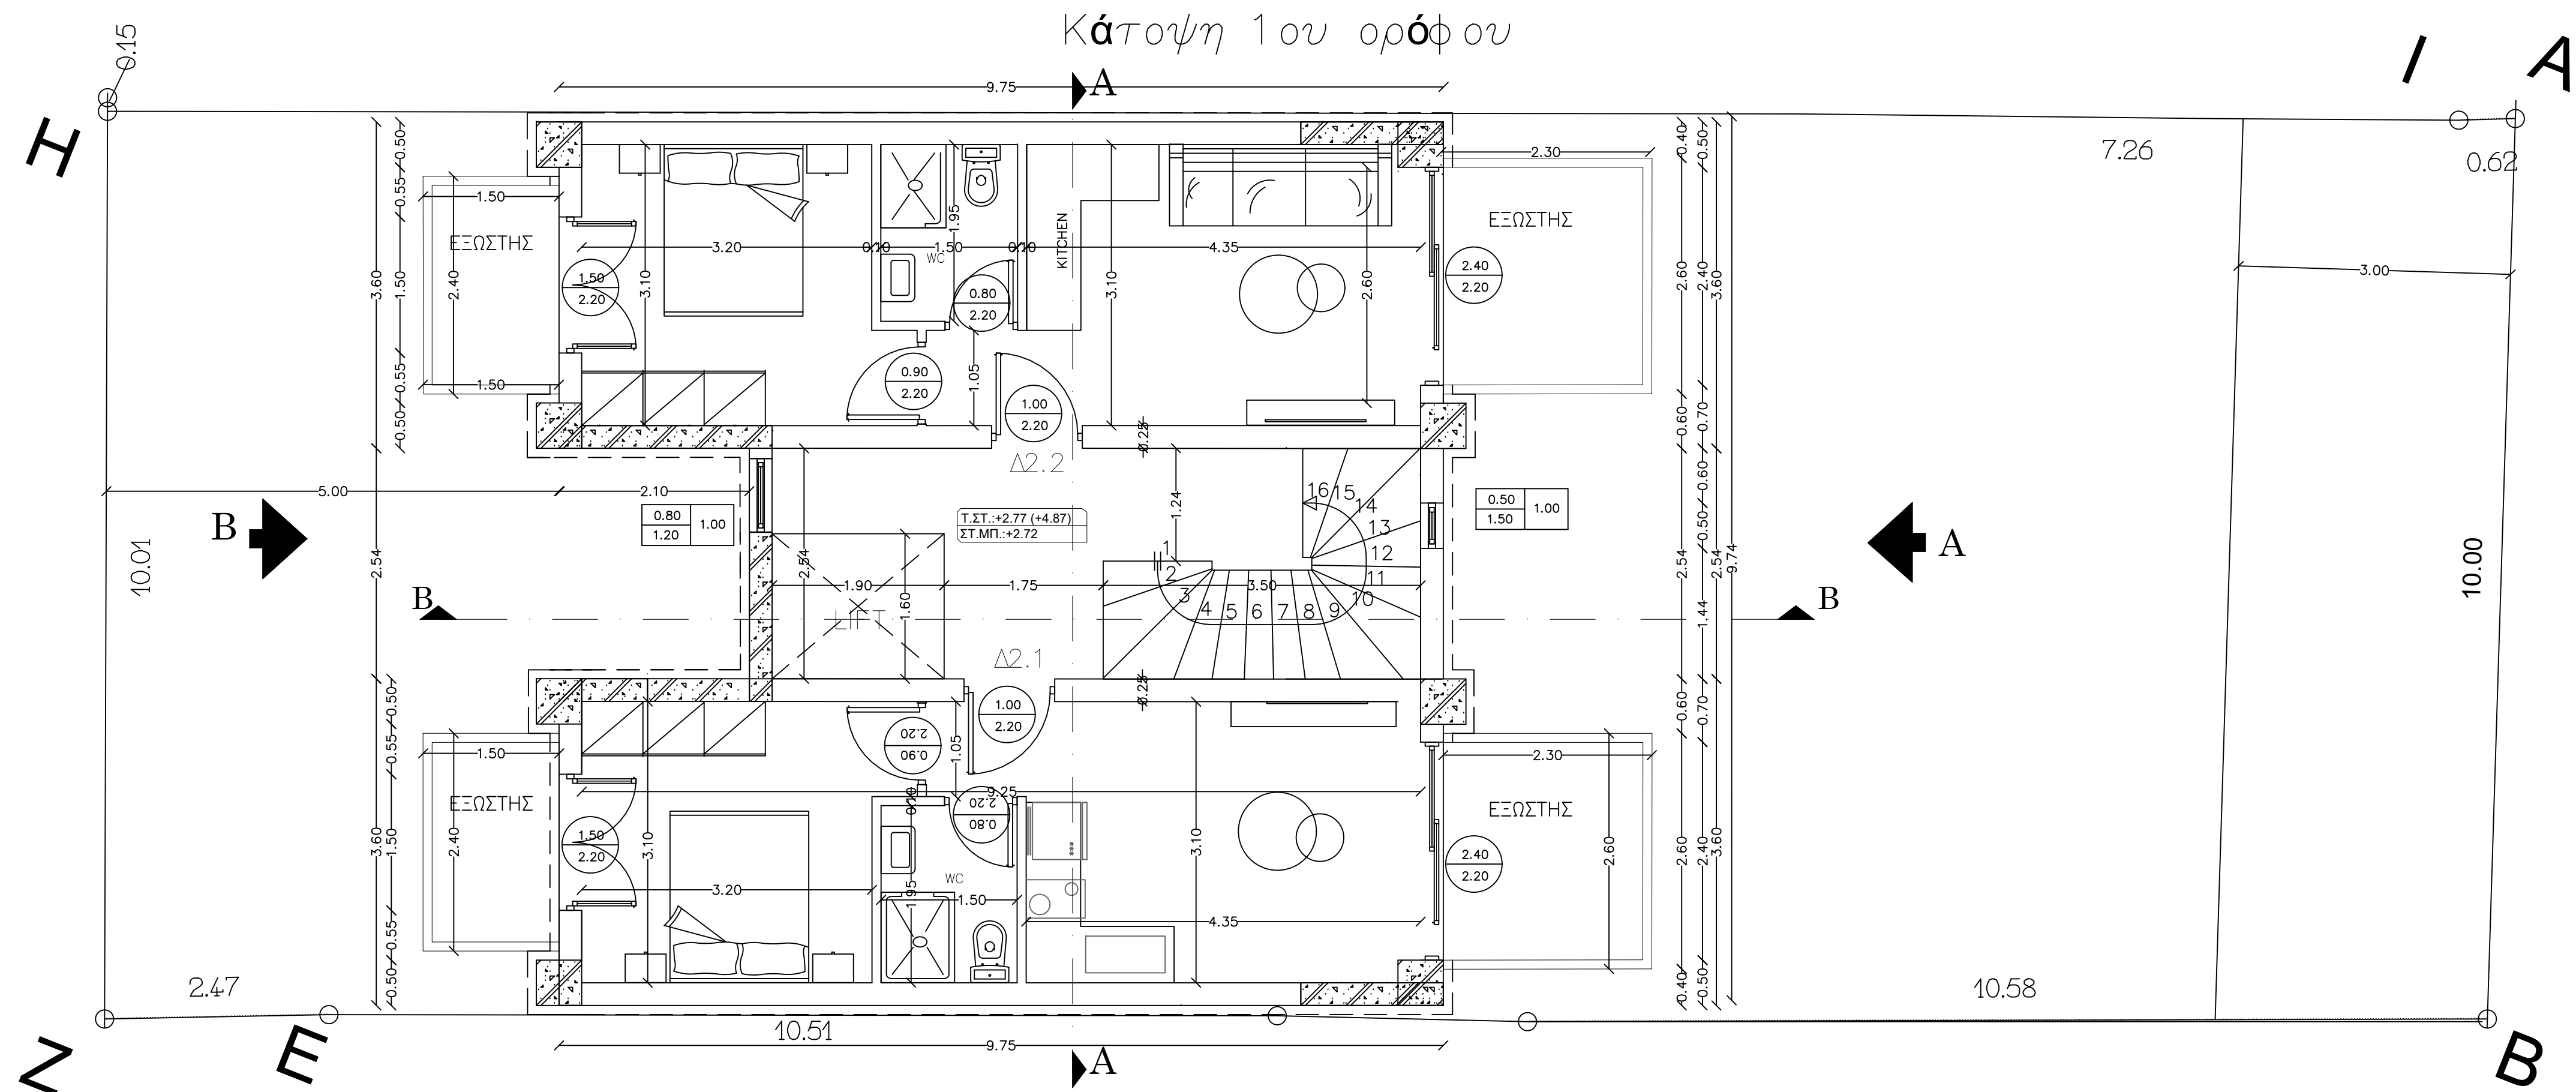


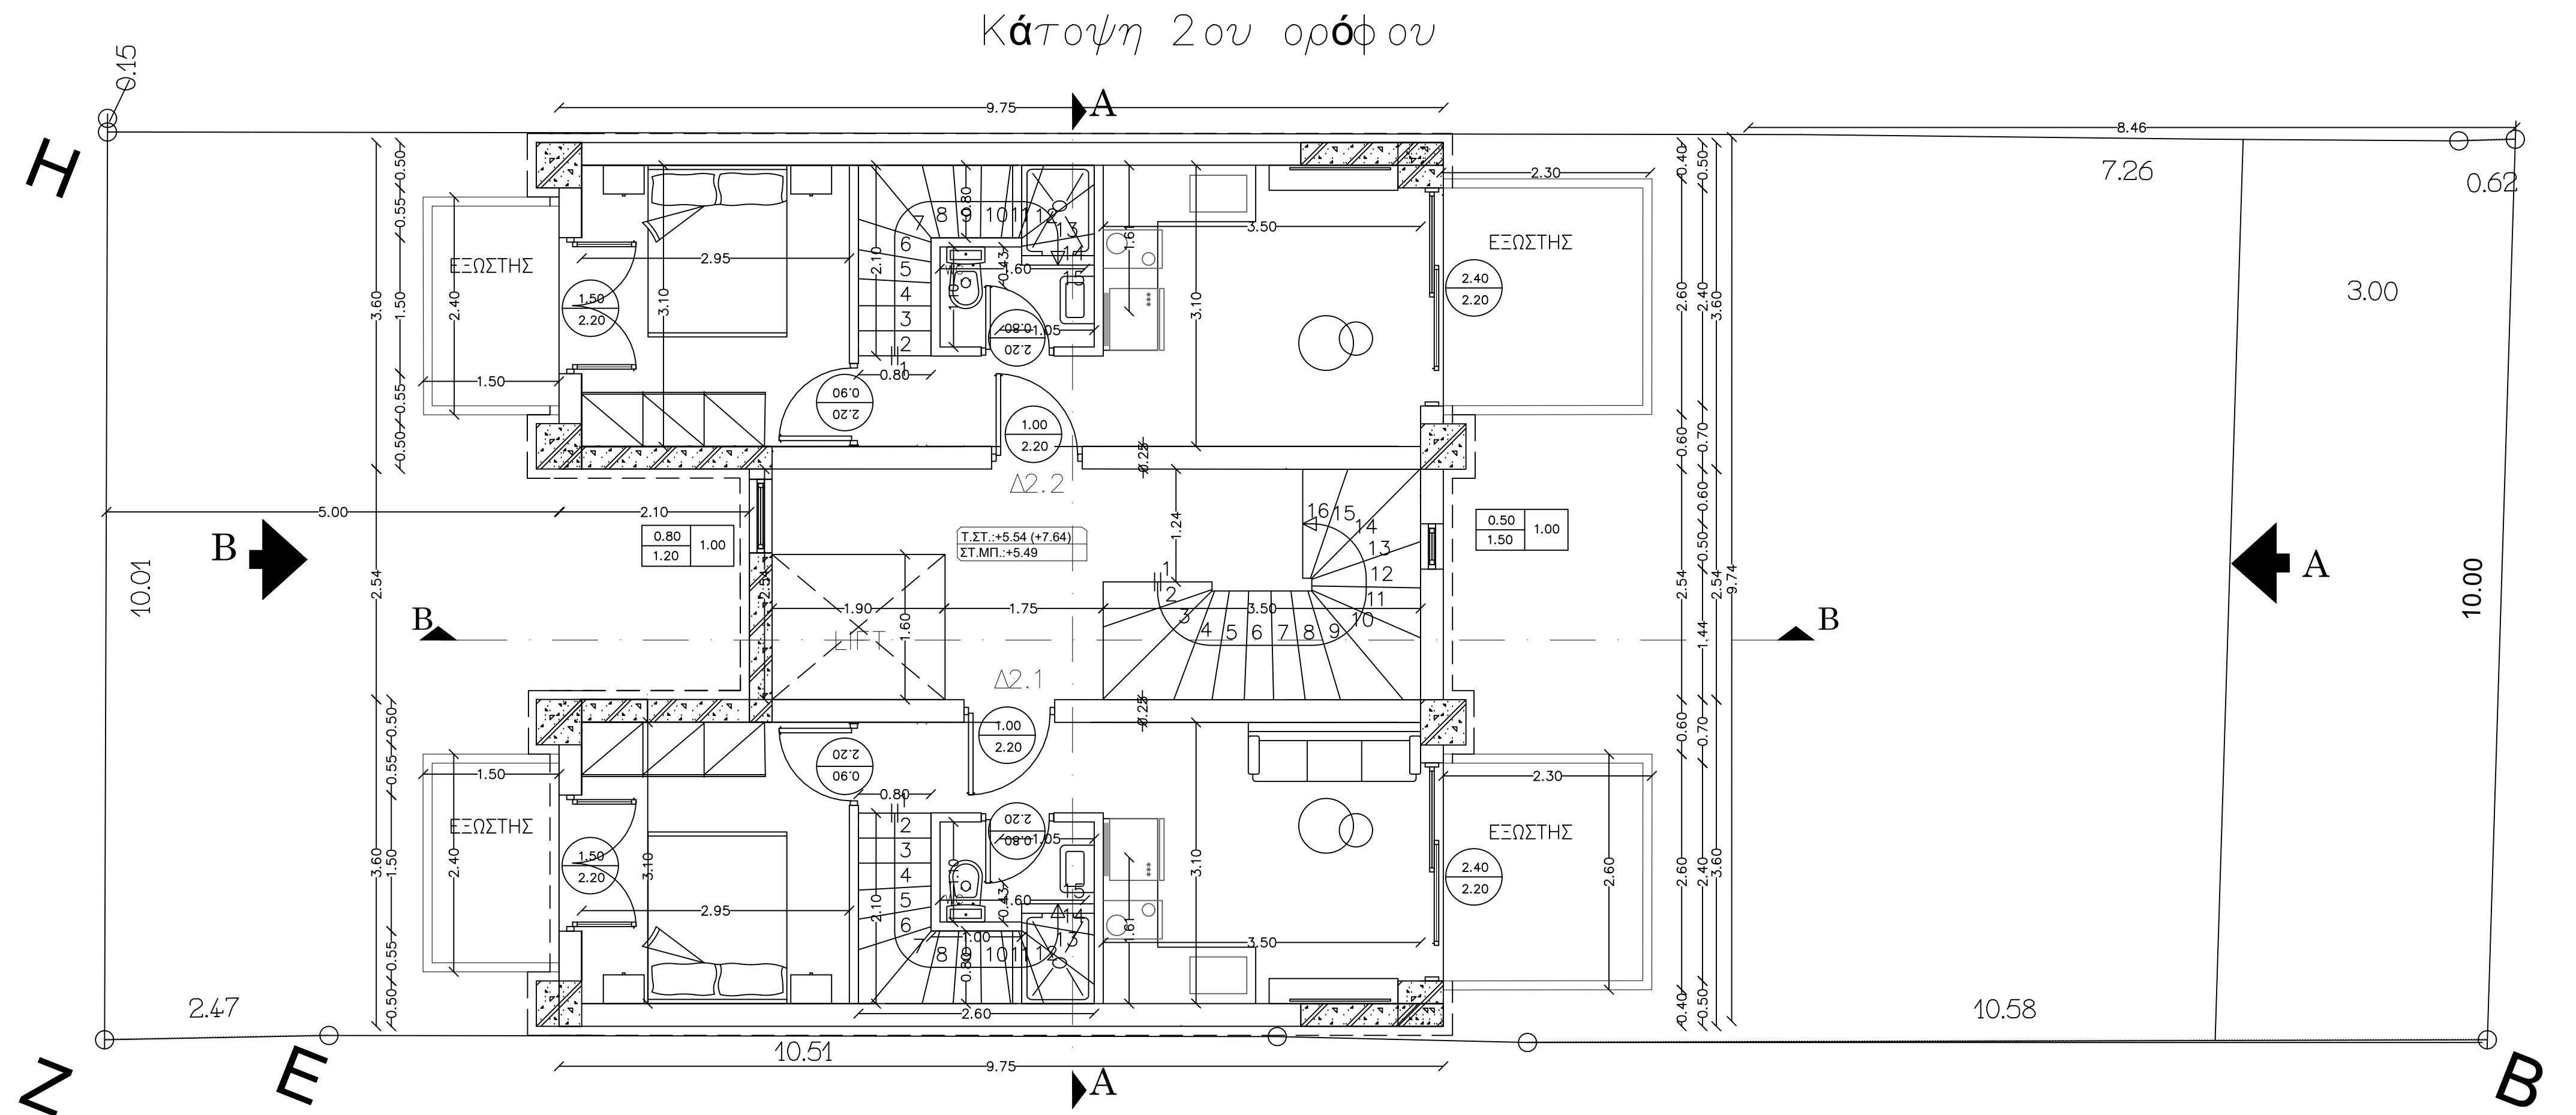

ΧΑΡΑΚΤΗΡΙΣΜΟΣ ΚΟΥΦΩΜΑΤΩΝ:

ΕΞΩΤΕΡΙΚΑ	ΕΣΩΤΕΡΙΚΑ
ΑΝΟΙΓΜΑ ΥΠΟΣΥΓΓΡΩΜΕΣ ΡΟΛΙΑΣ ΠΡΕΚΙΟΥ	ΑΝΟΙΓΜΑ ΥΠΟΣΥΓΓΡΩΜΕΣ ΡΟΛΙΑΣ ΠΡΕΚΙΟΥ

***ΤΑ ΥΨΗ ΠΟΔΙΑΣ-ΠΡΕΚΙΟΥ ΠΑΙΡΝΟΝΤΑΙ ΑΠΟ ΤΗ ΣΤΑΘΜΗ ΔΑΠΕΔΟΥ-ΜΠΕΤΟΝ**

ΧΑΡΑΚΤΗΡΙΣΜΟΣ ΥΛΙΚΩΝ:

ΟΠΤΟΠΑΙΝΘΟΛΟΜΗ
ΜΟΝΩΤΙΚΟ ΥΛΙΚΟ πάχους 10εκ. (εξτός Σ.Δ.)
ΟΠΛΙΣΜΕΝΟ ΕΚΥΡΩΛΕΜΑ

ΣΤΑΘΜΕΣ ΔΑΠΕΔΩΝ

ΣΤΑΘΜΗ ΜΠΕΤΟΝ



ΚΑΤΣΑΡΟΣ ΓΕΩΡΓΙΟΣ
& ΣΥΝΕΡΓΑΤΕΣ

ΜΕΛΕΤΗΤΙΚΟ / ΚΑΤΑΣΚΕΥΑΣΤΙΚΟ ΓΡΑΦΕΙΟ

ΠΑΥΛΟΥ ΜΕΛΑ 28 ΠΥΛΑΙΑ mob 6932 734 098, tel.2314 016 164

ΕΡΓΟ :ΑΝΕΓΕΡΣΗ ΚΤΙΡΙΟΥ ΚΑΤΟΙΚΙΩΝ ΜΕ ΣΟΦΙΤΑ , ΥΠΟΓΕΙΟ ΚΑΙ ΠΕΡΙΦΡΑΣΗ ΟΙΚΟΠΕΔΟΥ

ΘΕΣΗ : Οδός ΑΙΑΝΤΟΣ - Ο.Τ 12 Οικόπεδο 23α
Συννοικισμός Περαιας ΔΚ Περαιας, Δήμος ΘΕΡΜΑΙΚΟΥ
ΕΡΓΟΔΟΤΗΣ : ΣΛΑΝΤΑΝ ΣΤΑΝΙΣΑΒΛΙΕΒΙΤΣ

Μήνιου Ελεάνθη (Dipl Arch, MArch) URBAN FLOW ARCHITECTURE STUDIO mob: 6955 521 526 tel: 2311 26 47 07 Κόθνου 6, Θεσσαλονίκη	Καταρός Γεώργιος ΠΟΛΙΤΙΚΟΣ ΜΗΧΑΝΙΚΟΣ Α.Π.Θ. α': 6932 734 098 tel: 2314 016 164 Π. ΜΕΛΑ 28, Πύλαια	Κουτσόκας Κωνσταντίνος Λογ. Ελεγκτ. Μηχανισμός & Μηχανισμός Υποκ. Α.Π.Θ. mob: 6932 393634 tel: 2333 027048 Βόλγηση 25, Αλεξάνδρεια
---	---	--

Σελίδα αριθ.	I : Προμελέτη		II : Οριστική Μελέτη		III : Μελέτη Εφαρμογής	
	A :	Αρχιτεκτονικά	Σ :	Στατικά	H - Μ	H - Μηχ/γικά
Θέμα	ΚΑΤΟΨΗ 1ου ΟΡΟΦΟΥ ΚΑΤΟΨΗ 2ου ΟΡΟΦΟΥ				Κλίμακα : 1/50	
					Αριθ. Σχεδ.	A3

ΗΜΕΡΟΜΗΝΙΑ : 2025

ΥΠΟΓΡΑΦΗ

ΓΕΩΡΓΙΟΣ Ν. ΚΑΤΣΑΡΟΣ
ΑΡΧΙΤΕΚΤΟΝ ΜΗΧΑΝΙΚΟΣ Α.Π.Θ.
ΑΡΧΙΤΕΚΤΟΝ ΜΗΧΑΝΙΚΟΣ Α.Π.Θ.
ΘΕΩΡΗΣΗ

ΙΩΑΝΝΗΣ ΑΝΘΩΝ - ΕΛΕΝΗ
ΑΡΧΙΤΕΚΤΟΝ ΜΗΧΑΝΙΚΟΣ
ΑΡ. ΜΗΤΡΩΟΥ ΤΕΕ: 142376
ΕΔΡΑ: ΚΟΘΗΝΟΥ 6, Τ.Κ. 546 38
ΑΦΜ: 1561593 - ΔΟΥ: 17 ΒΕΛΛΗΝΕΣ
ΑΦΜ: 04690777 - ΔΟΥ: 2 ΒΕΛΛΗΝΕΣ