
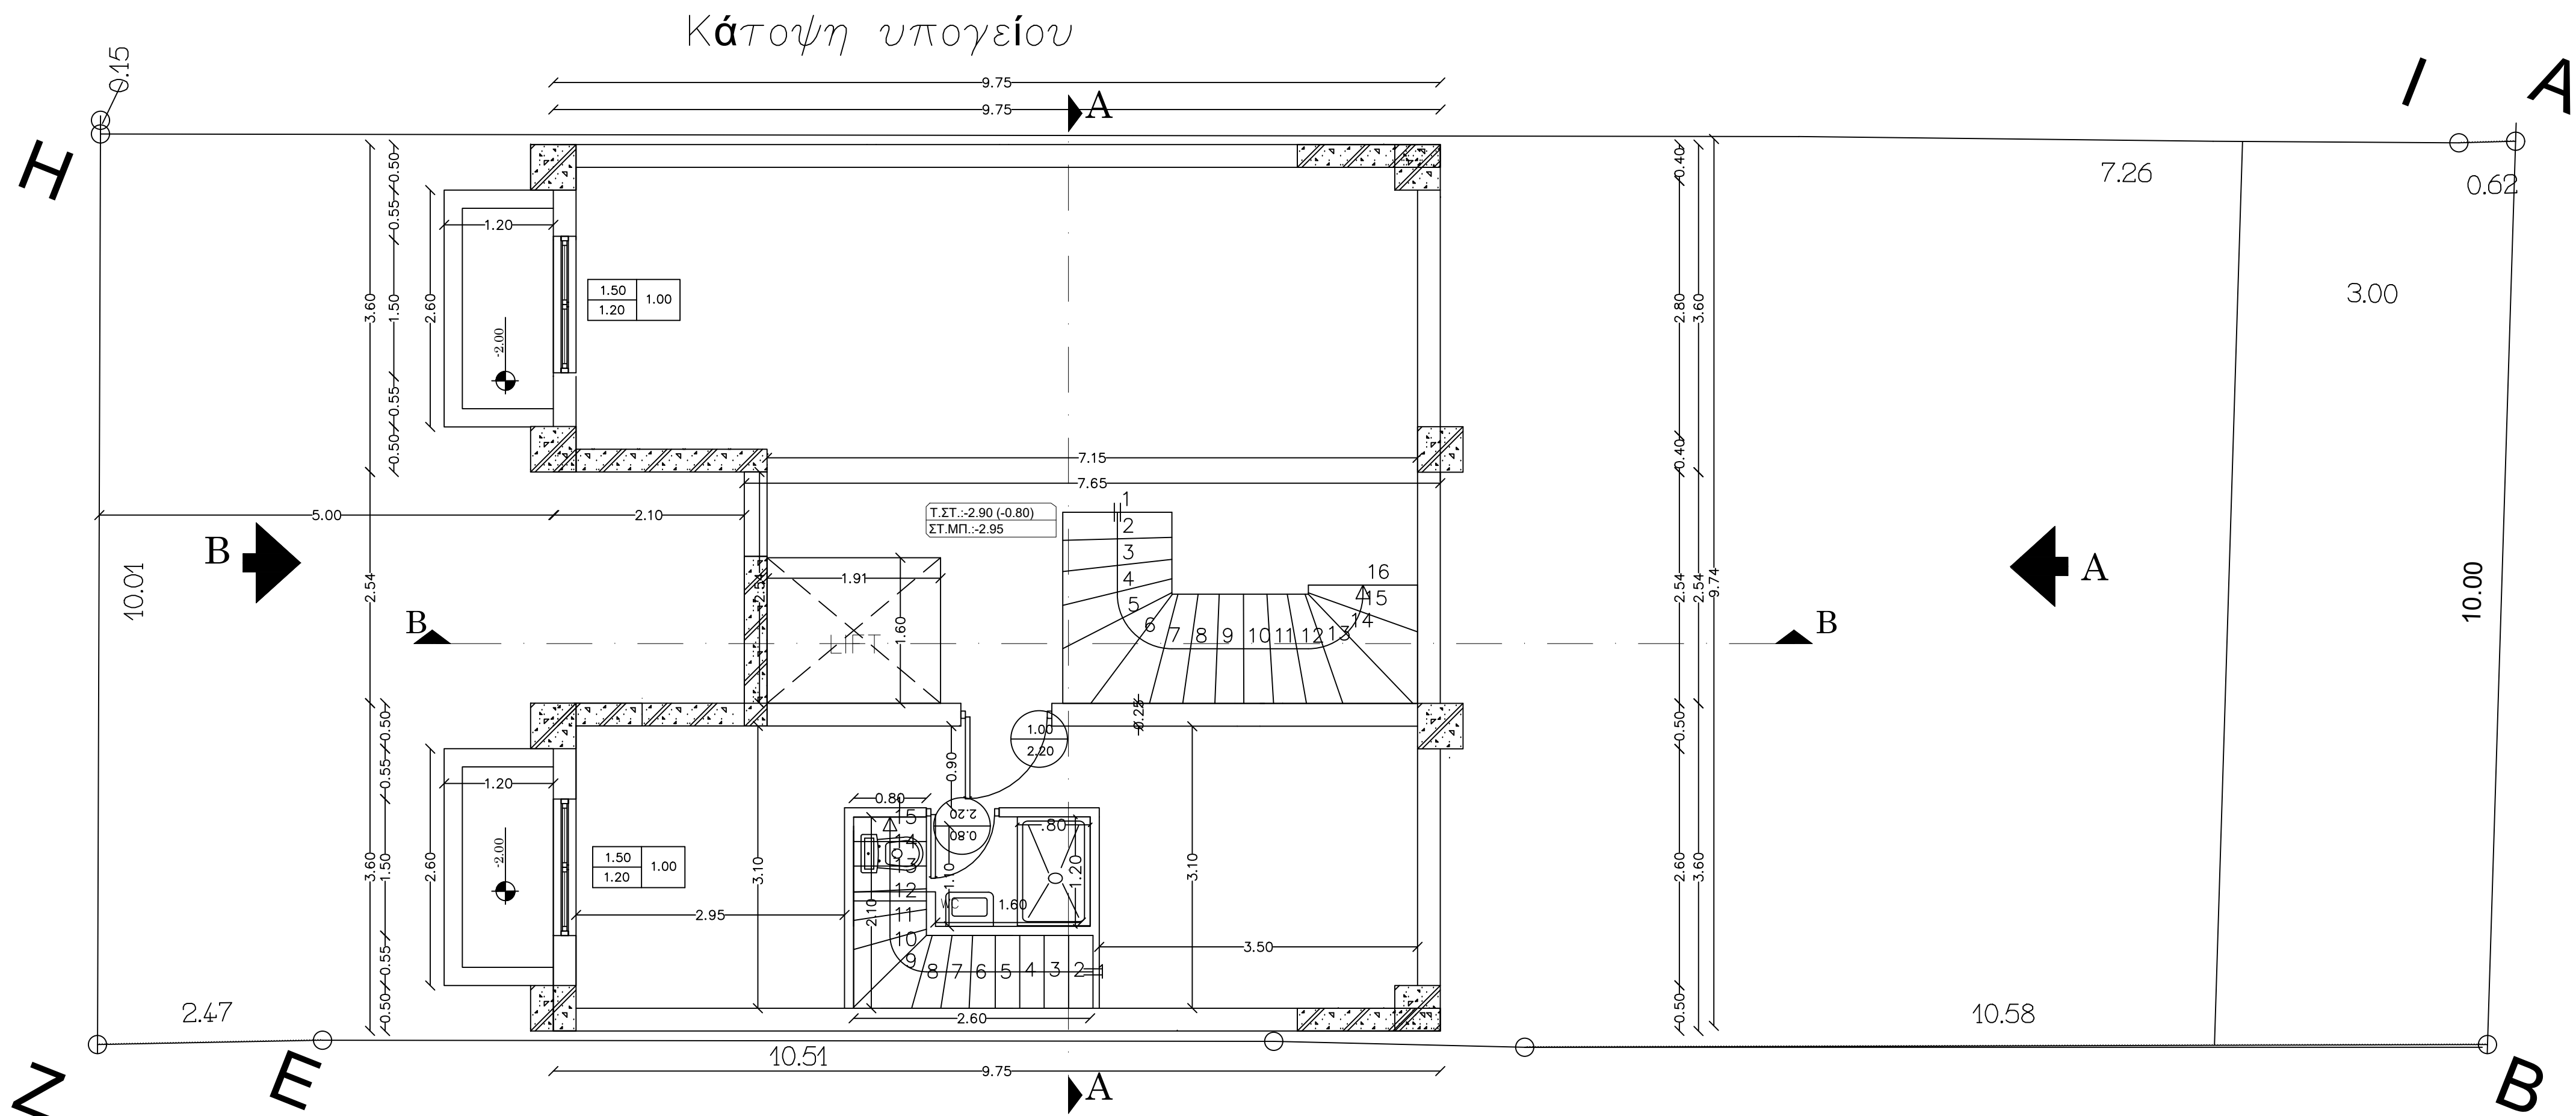


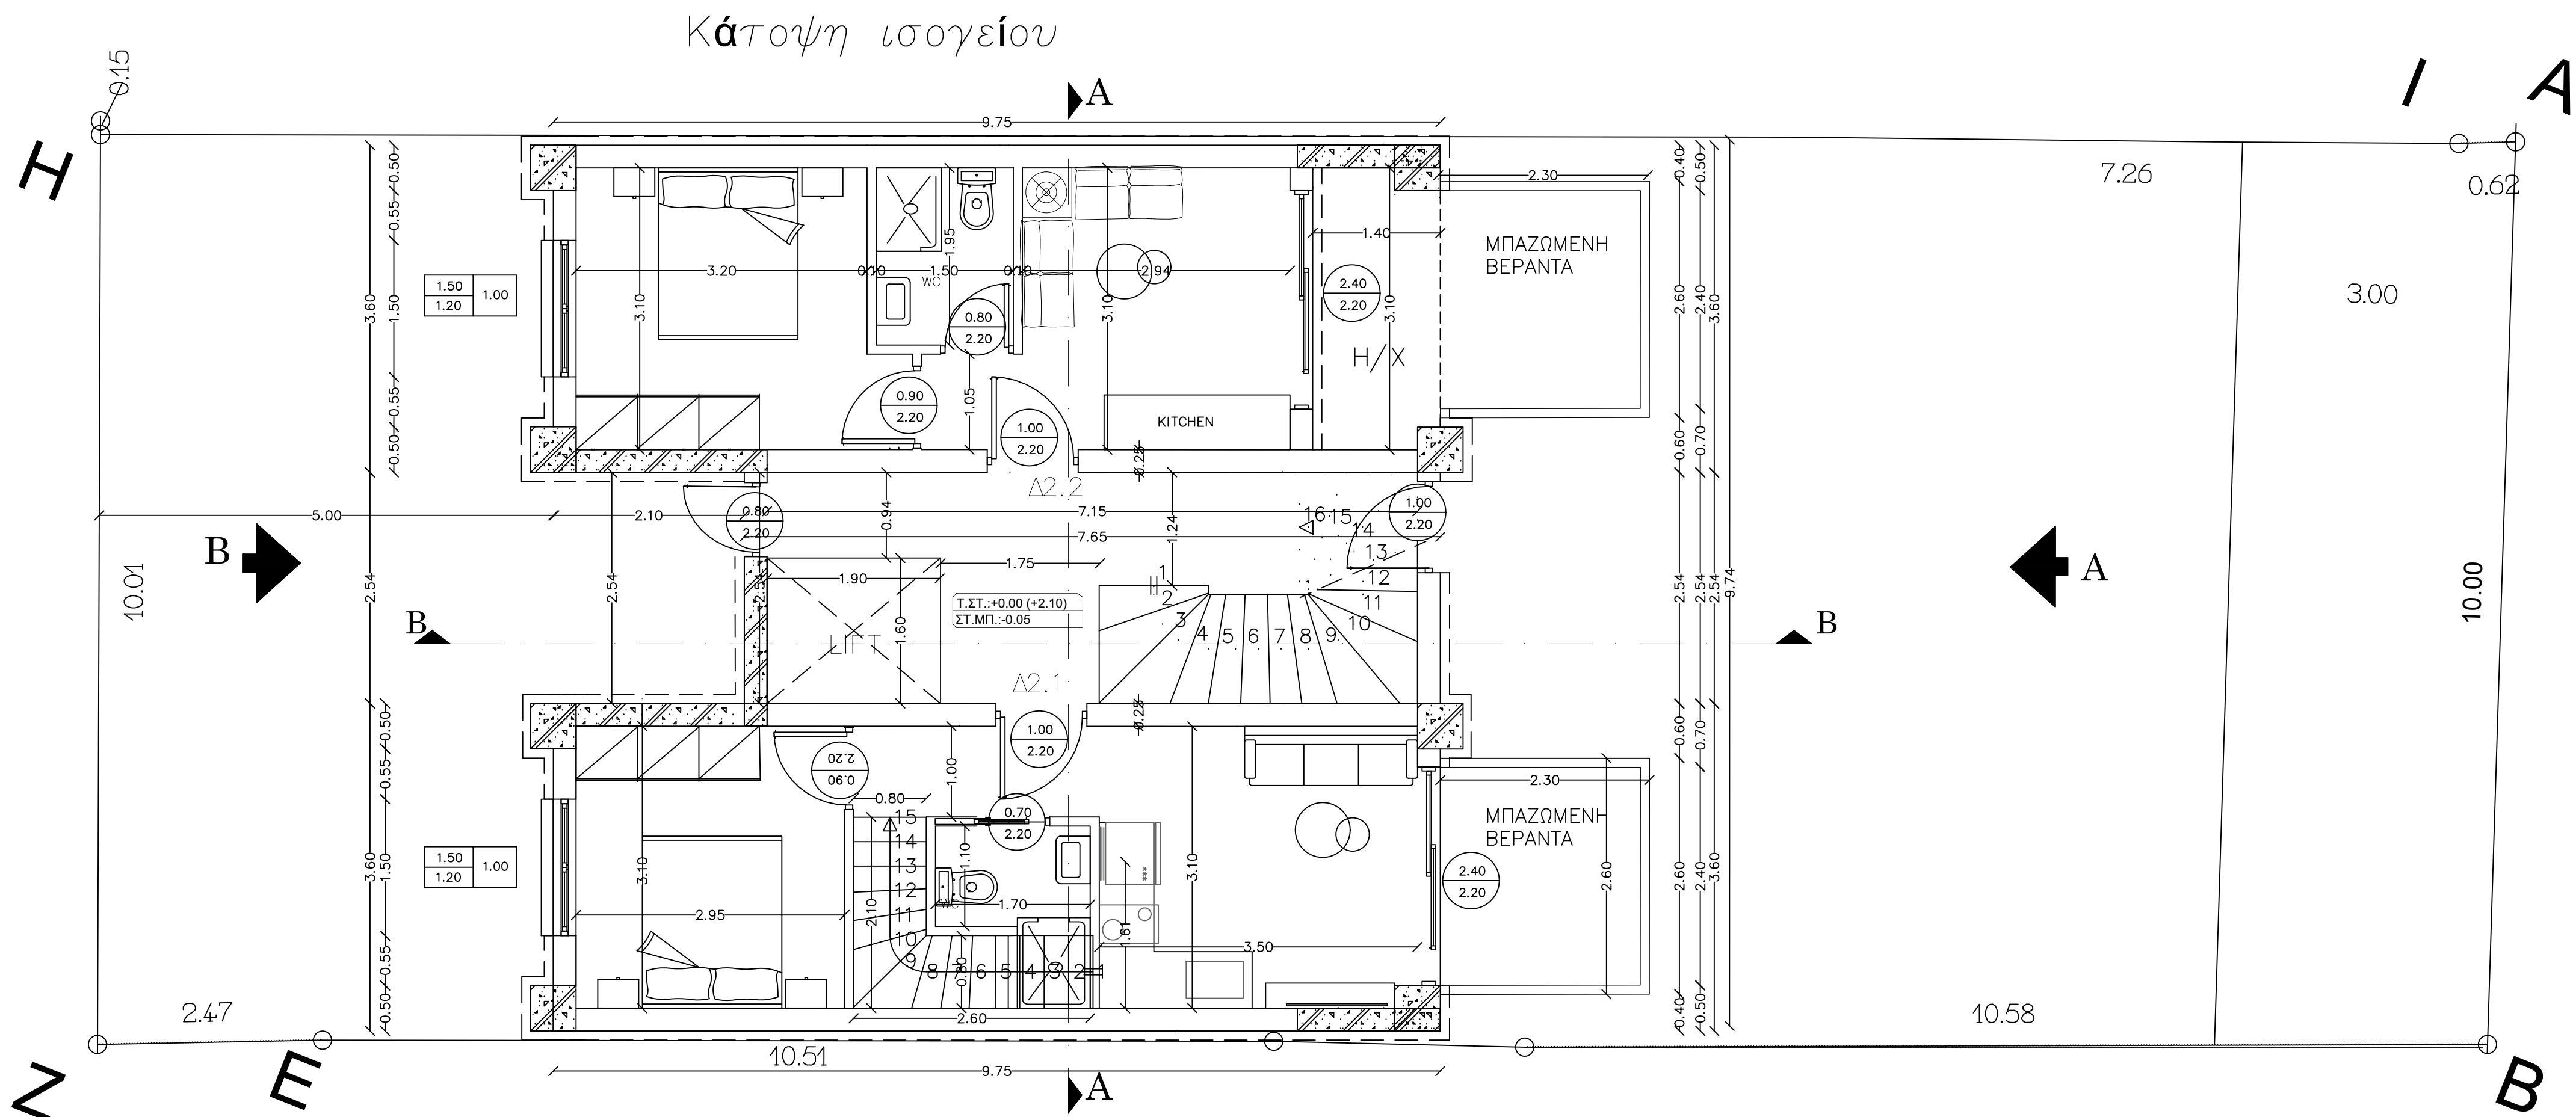

ΧΑΡΑΚΤΗΡΙΣΜΟΣ ΚΟΥΦΩΜΑΤΩΝ:

ΕΞΩΤΕΡΙΚΑ	ΕΣΩΤΕΡΙΚΑ
ΑΝΟΙΓΜΑ ΥΨΟΣ 2100 ΠΛΑΤΟΣ 1000	ΑΝΟΙΓΜΑ ΥΨΟΣ 2100 ΠΛΑΤΟΣ 1000

***ΤΑ ΥΨΗ ΠΟΔΙΑΣ-ΠΡΕΚΙΟΥ ΠΑΙΡΝΟΝΤΑΙ ΑΠΟ ΤΗ ΣΤΑΘΜΗ ΔΑΠΕΔΟΥ-ΜΠΕΤΟΝ**

ΧΑΡΑΚΤΗΡΙΣΜΟΣ ΥΛΙΚΩΝ:

	ΟΠΤΟΠΛΗΝΘΟΟΜΗ
	ΜΟΝΩΤΙΚΟ ΥΛΙΚΟ πάχους 10εκ. (εκτός Σ.Δ.)
	ΟΠΛΩΜΕΝΟ ΣΚΥΡΟΛΕΜΑ

ΣΤΑΘΜΕΣ ΔΑΠΕΔΩΝ

ΣΤΑΘΜΗ ΜΠΕΤΟΝ



ΚΑΤΣΑΡΟΣ ΓΕΩΡΓΙΟΣ
& ΣΥΝΕΡΓΑΤΕΣ

ΜΕΛΕΤΗΤΙΚΟ / ΚΑΤΑΣΚΕΥΑΣΤΙΚΟ ΓΡΑΦΕΙΟ

ΠΑΥΛΟΥ ΜΕΛΑ 28 ΠΥΛΑΙΑ mob 6932 734 098, tel.2314 016 164

ΕΡΓΟ :ΑΝΕΓΕΡΣΗ ΚΤΙΡΙΟΥ ΚΑΤΟΙΚΙΩΝ ΜΕ ΣΟΦΙΤΑ , ΥΠΟΓΕΙΟ ΚΑΙ ΠΕΡΙΦΡΑΣΗ ΟΙΚΟΠΕΔΟΥ

ΘΕΣΗ : Οδός ΑΙΑΝΤΟΣ · Ο.Τ 12 Οικόπεδο 23α
Συνοικισμος Περαιας ΔΚ Περαιας, Δήμος ΘΕΡΜΑΙΚΟΥ

ΕΡΓΟΔΟΤΗΣ : ΣΛΑΝΤΑΝ ΣΤΑΝΙΣΑΒΛΙΕΒΙΤΣ

Μήντσιου Ελεάνθη (Dipl Arch, MArch) URBAN FLOW ARCHITECTURE STUDIO mob: 6955 521 526 tel: 2311 26 47 07 Κόβου 6, Θεσσαλονίκη	Κατσαρός Γεώργιος ΠΟΛΙΤΙΚΟΣ ΜΗΧΑΝΙΚΟΣ Α.Π.Θ. α: 6932 734 098 tel: 2314 016 164 Π. ΜΕΛΑ 28, Πύλαια	Κουτσάκης Κωνσταντίνος Αντ.Μηχαν.Μηχανικός & Μηχανικός Υπολ. Α.Π.Θ. mob: 6932 393634 tel: 2333 027048 Βίσηνου 25, Αλεξάνδρεια
--	---	---

αριθ. μελέτης	I : Προμελέτη		II : Οριστική Μελέτη	III : Μελέτη Εφαρμογής	
	A :	Αρχιτεκτονικά	Σ :	Στατικά	H - Μ H - Μη/γικα
Θέμα	ΚΑΤΟΨΗ ΥΠΟΓΕΙΟΥ ΚΑΤΟΨΗ ΙΣΟΓΕΙΟΥ				Κλίμακα : 1/50 Αριθ. Σχ.δ. A2

ΗΜΕΡΟΜΗΝΙΑ : 2025

ΥΠΟΓΡΑΦΗ

ΓΕΩΡΓΙΟΣ Ν. ΚΑΤΣΑΡΟΣ
ΑΡΧΙΤΕΚΤΟΝ ΜΗΧΑΝΙΚΟΣ
ΑΔΑΡΧ. 15339 ΠΥΛΑΙΑ - ΠΕΡΑΙΑ
Π. ΜΕΛΑ 28 - ΤΗΛ: 6932 734 098
ΑΔΑΡΧ. 01692771 - ΔΟΥ. Σ. ΒΕΛΟΝΙΚΗΣ

ΘΕΩΡΗΣΗ

ΜΗΝΤΣΙΟΥ ΑΝΘΗ - ΕΛΕΝΗ
ΑΡΧΙΤΕΚΤΟΝ ΜΗΧΑΝΙΚΟΣ
ΑΡ. ΜΗΤΡΩΟΥ ΤΕΕ: 142376
ΕΔΡΑ: ΚΥΘΝΟΥ 6 - Τ.Κ. 546 38
ΑΔΑΡΧ. 19615555 - ΔΟΥ. Τ. ΒΕΛΟΝΙΚΗΣ