
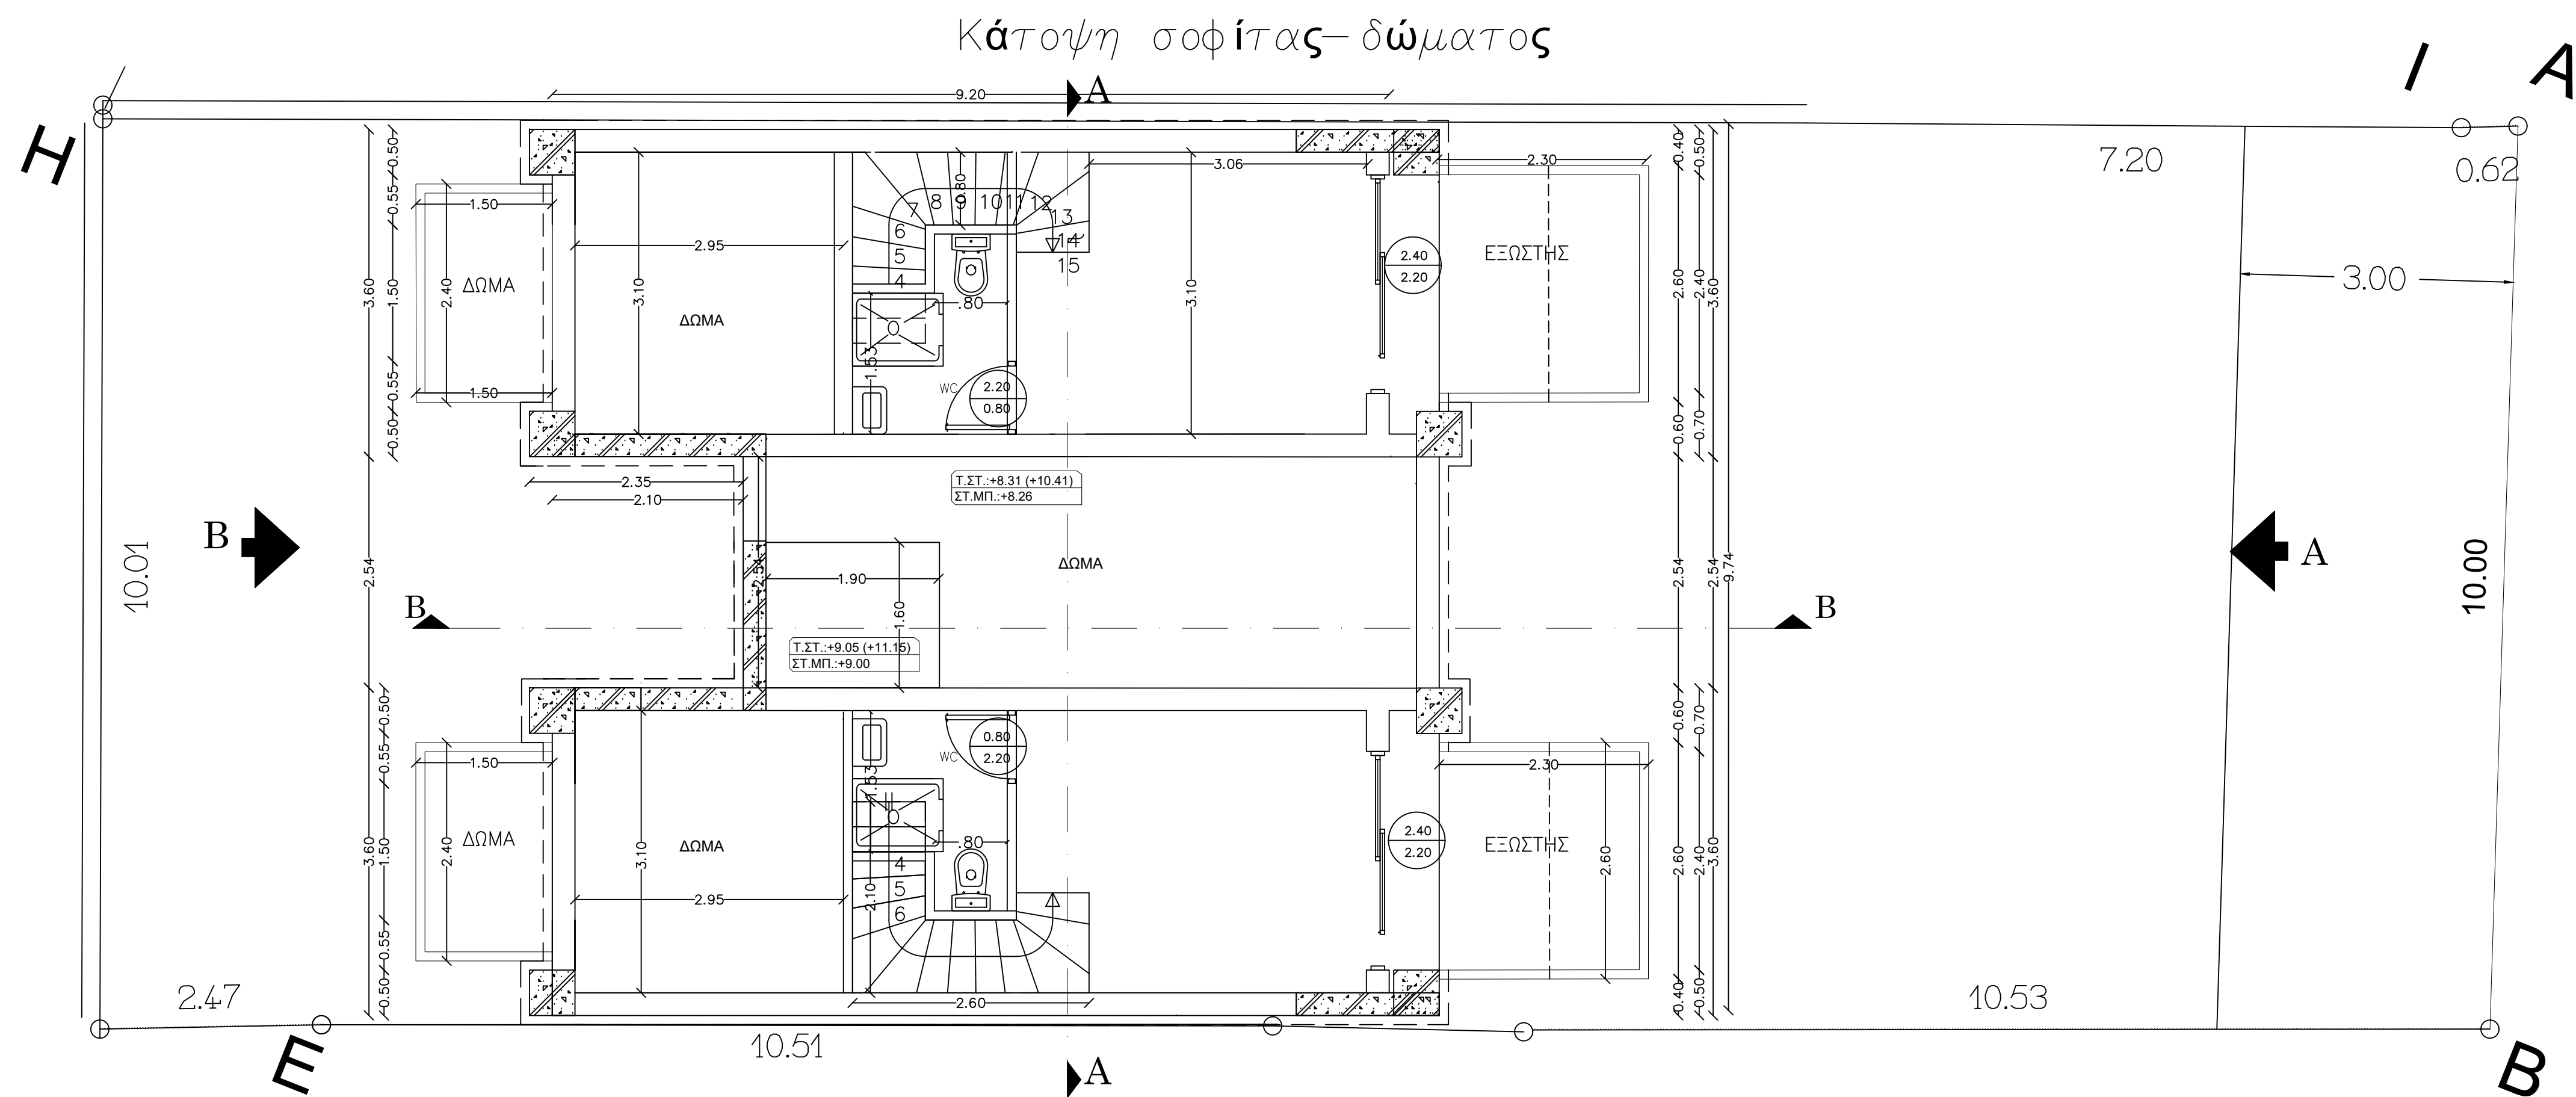


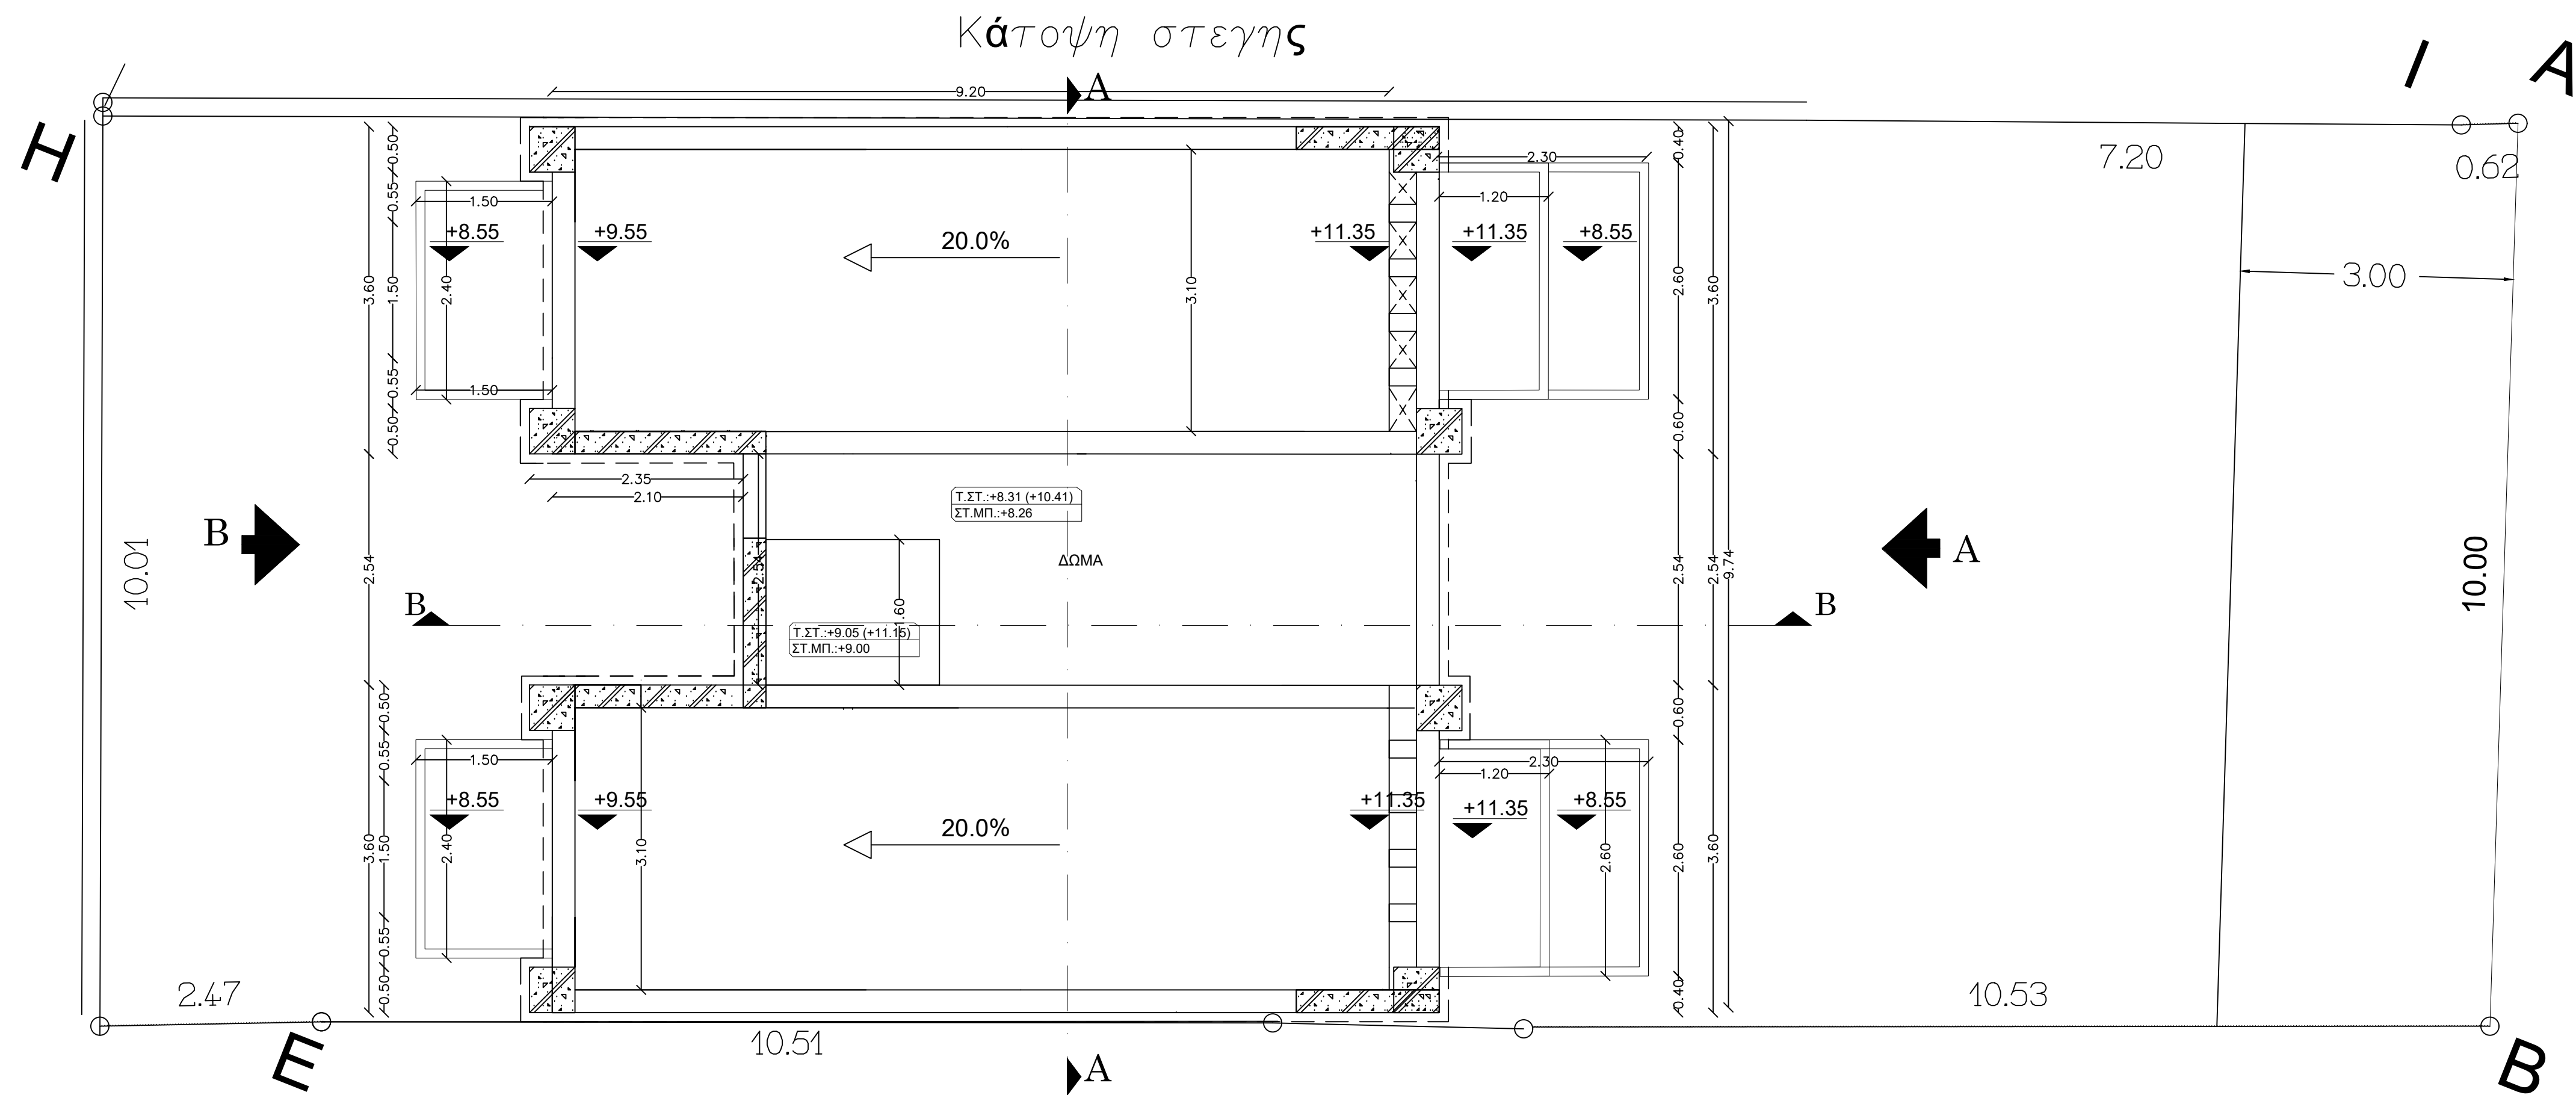

ΧΑΡΑΚΤΗΡΙΣΜΟΣ ΚΟΥΦΩΜΑΤΩΝ:

ΕΞΩΤΕΡΙΚΑ	ΕΣΩΤΕΡΙΚΑ
ΑΝΟΙΓΜΑ ΥΨΟΣ ΠΛΑΤΟΣ	ΑΝΟΙΓΜΑ ΥΨΟΣ ΠΛΑΤΟΣ

***ΤΑ ΥΨΗ ΠΟΔΙΑΣ-ΠΡΕΚΙΟΥ ΠΑΙΡΝΟΝΤΑΙ ΑΠΟ ΤΗ ΣΤΑΘΜΗ ΔΑΠΕΔΟΥ-ΜΠΕΤΟΝ**

ΧΑΡΑΚΤΗΡΙΣΜΟΣ ΥΛΙΚΩΝ:

ΟΠΤΟΠΛΑΙΝΘΟΔΟΜΗ	ΜΟΝΩΤΙΚΟ ΥΛΙΚΟ πάχους 10εκ. (εκτός Σ.Α.)
ΟΠΛΙΣΜΕΝΟ ΣΚΥΡΟΔΕΜΑ	

ΣΤΑΘΜΕΣ ΔΑΠΕΔΩΝ

ΣΤΑΘΜΗ ΜΠΕΤΟΝ



ΚΑΤΣΑΡΟΣ ΓΕΩΡΓΙΟΣ
& ΣΥΝΕΡΓΑΤΕΣ

ΜΕΛΕΤΗΤΙΚΟ / ΚΑΤΑΣΚΕΥΑΣΤΙΚΟ ΓΡΑΦΕΙΟ

ΠΑΥΛΟΥ ΜΕΛΑ 28 ΠΥΛΑΙΑ mob 6932 734 098, tel.2314 016 164

ΕΡΓΟ : ΑΝΕΓΕΡΕΗ ΚΤΙΡΙΟΥ ΚΑΤΟΙΚΙΩΝ ΜΕ ΣΟΦΙΤΑ , ΥΠΟΓΕΙΟ ΚΑΙ ΠΕΡΙΦΡΑΣΗ ΟΙΚΟΠΕΔΟΥ

ΘΕΣΗ : Οδός ΑΙΑΝΤΟΣ - Ο.Τ 12 Οικόπεδο 23α
Συνοικισμός Περαιας ΔΚ Περαιας, Δήμος ΘΕΡΜΑΙΚΟΥ

ΕΡΓΟΔΟΤΗΣ : ΣΛΑΝΤΑΝ ΣΤΑΝΙΣΑΒΛΙΕΒΙΤΣ

Μήντσου Ελεάνθη (Dipl Arch, MArch) URBAN FLOW ARCHITECTURE STUDIO mob- 6955 521 526 tel- 2311 36 47 07 Κύθη 6, Θεσσαλονίκη	Κατσαρός Γεώργιος ΠΟΛΙΤΙΚΟΣ ΜΗΧΑΝΙΚΟΣ Α.Π.Θ. α- 6932 734 098 tel- 2314 016 164 Π. ΜΕΛΑ 28, Πύλαια	Κουτσάκος Κωνσταντίνος Ανθ. Ηλεκτρ. Μηχανικός & Μηχανικός Υποδ. Α.Π.Θ. mob- 6932 393634 tel- 2333 027048 Βόλγης 25, Αλεξάνδρεια
--	---	---

Σύμφωνα με την	I : Προμελέτη		II : Οριστική Μελέτη		III : Μελέτη Εφαρμογής	
	A :	Αρχιτεκτονικά	Σ :	Στατικά	H - Μ	H - Μη/γικά
Θέμα	ΚΑΤΟΨΗ ΣΟΦΙΤΑΣ ΚΑΤΟΨΗ ΣΤΕΓΗΣ					Κλίμακα : 1/50
						Αριθ. Σχεδ. A4

ΗΜΕΡΟΜΗΝΙΑ : 2025

ΥΠΟΓΡΑΦΗ

ΓΕΩΡΓΙΟΣ Ν. ΚΑΤΣΑΡΟΣ
ΑΡ. ΜΗΤΡΩΟΥ ΤΕΕ: 142376
Π. ΜΕΛΑ 28, ΠΥΛΑΙΑ - ΘΕΣΣΑΛΟΝΙΚΗ
Τ.Κ. 55535 ΠΥΛΑΙΑ - ΘΕΣΣΑΛΟΝΙΚΗ
ΑΦΗ: 154911877 - ΔΟΥ: ΣΤ ΘΕΣΣΑΛΟΝΙΚΗ

ΘΕΩΡΗΣΗ

ΜΗΝΤΣΟΥ ΑΝΘΗ - ΕΛΕΝΗ
ΑΡΧΙΤΕΚΤΟΝ ΜΗΧΑΝΙΚΟΣ
ΑΡ. ΜΗΤΡΩΟΥ ΤΕΕ: 142376
ΕΔΡΑ: ΚΥΘΝΟΥ 6 - Τ.Κ. 546 38
ΑΦΗ: 154911877 - ΔΟΥ: ΣΤ ΘΕΣΣΑΛΟΝΙΚΗ