


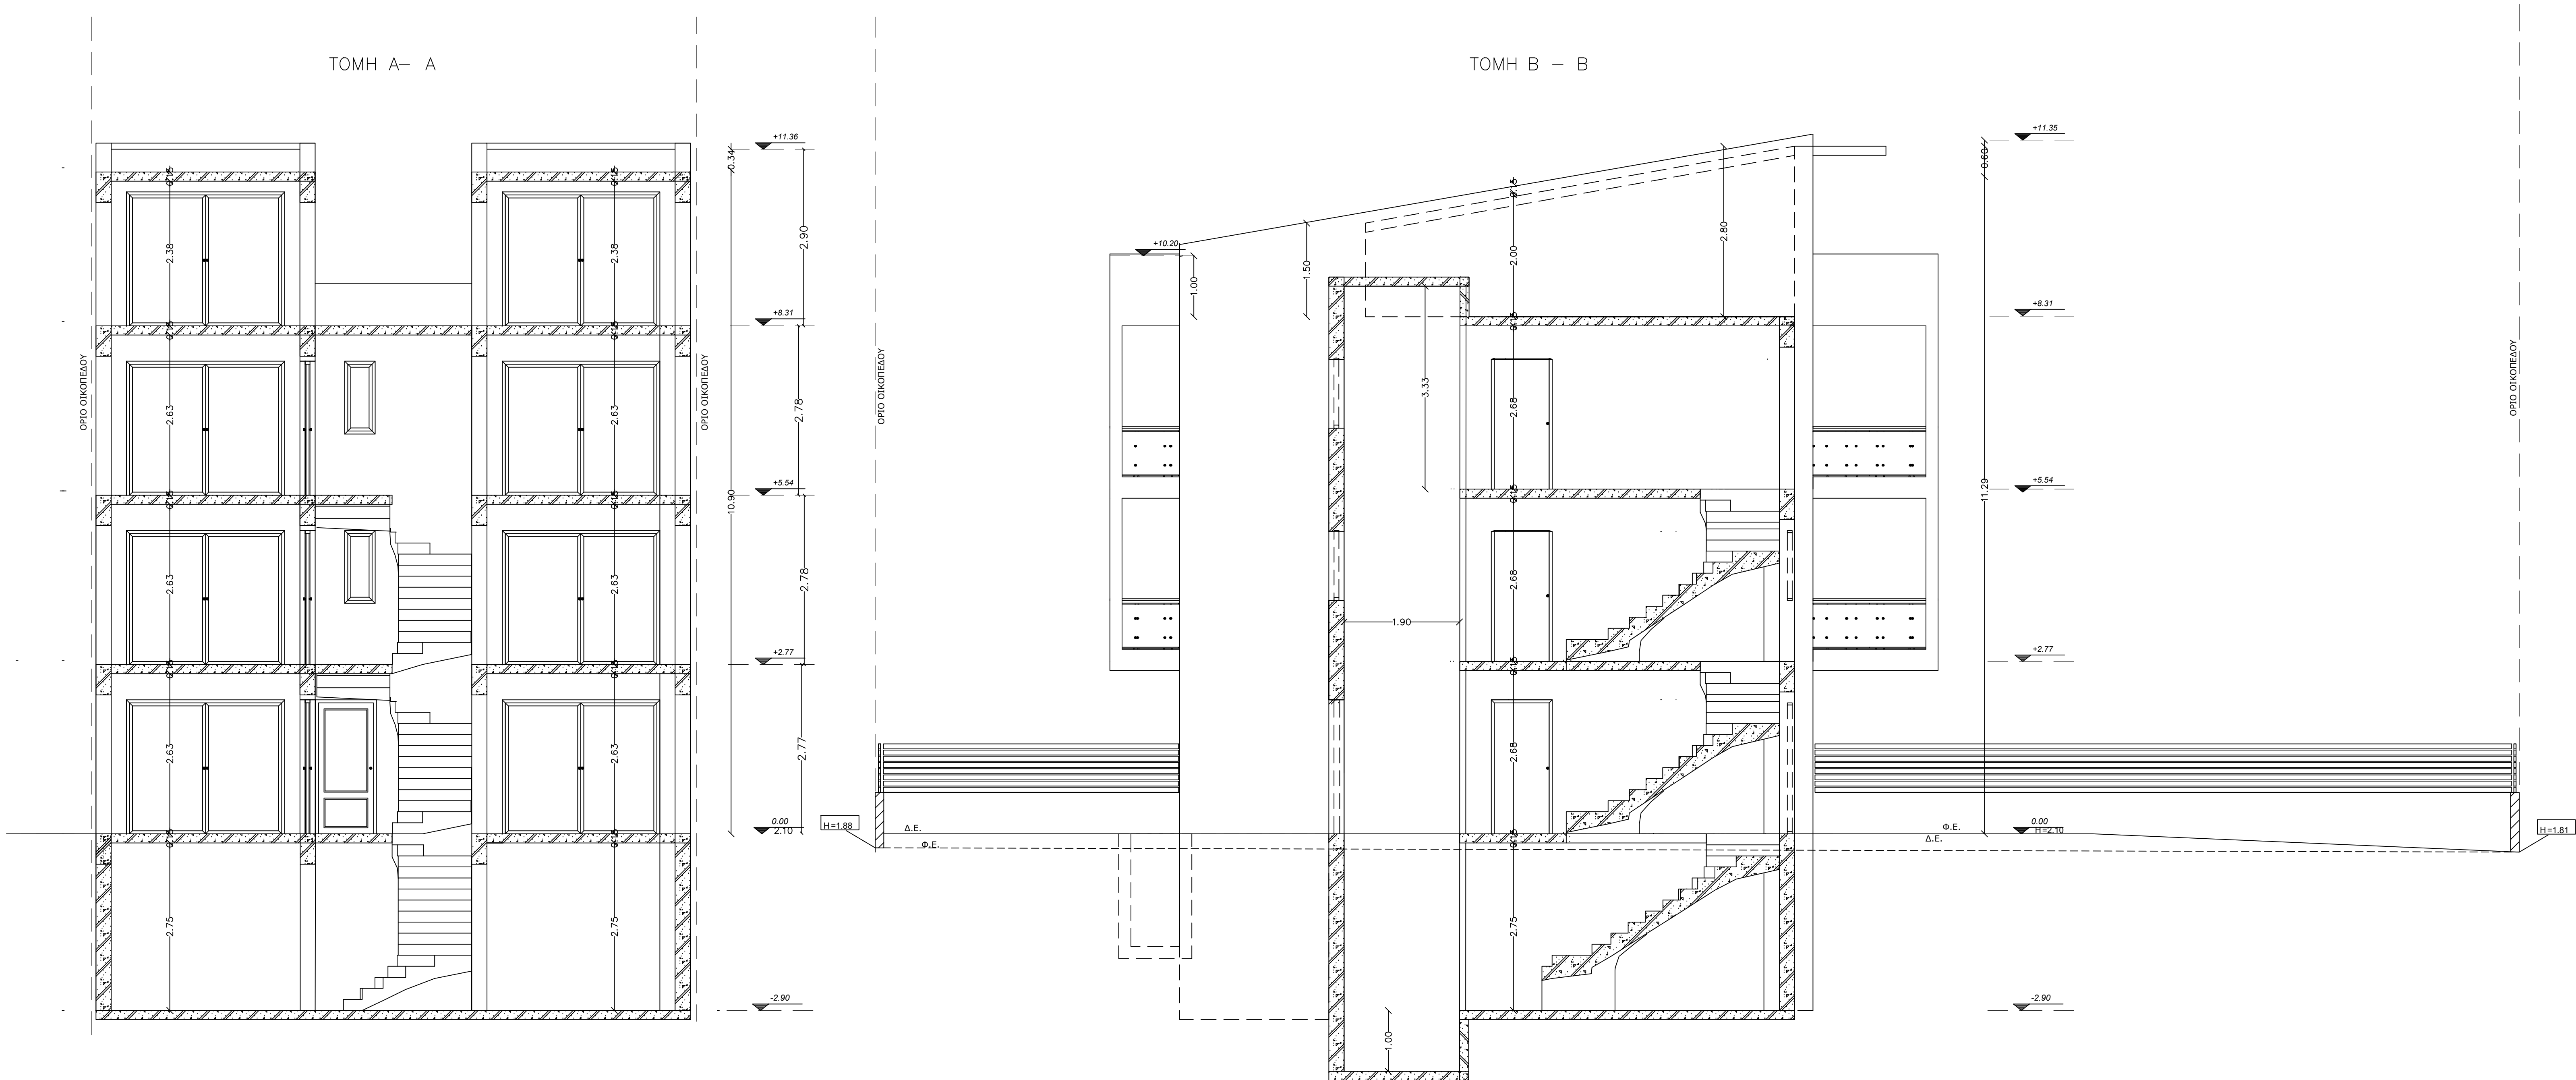



ΚΑΤΣΑΡΟΣ ΓΕΩΡΓΙΟΣ
& ΣΥΝΕΡΓΑΤΕΣ

ΜΕΛΕΤΗΤΙΚΟ / ΚΑΤΑΣΚΕΥΑΣΤΙΚΟ ΓΡΑΦΕΙΟ

ΠΑΥΛΟΥ ΜΕΛΑ 28 ΠΥΛΑΙΑ mob 6932 734 098, tel.2314 016 164

ΕΡΓΟ :ΑΝΕΓΕΡΞΗ ΚΤΙΡΙΟΥ ΚΑΤΟΙΚΙΩΝ ΜΕ ΣΟΦΙΤΑ , ΥΠΟΓΕΙΟ ΚΑΙ ΠΕΡΙΦΡΑΣΗ ΟΙΚΟΠΕΔΟΥ

ΘΕΣΗ : Οδός ΑΙΑΝΤΟΣ - Ο.Τ 12 Οικόπεδο 23α
Συνοικισμός Περαιας ΔΚ Περαιας, Δήμος ΘΕΡΜΑΙΚΟΥ

ΕΡΓΟΔΟΤΗΣ : ΣΛΑΝΤΑΝ ΣΤΑΝΙΣΑΒΛΙΕΒΙΤΣ

Μήτσου Ελεάνθη (Dipl Arch, MArch)
URBAN FLOW ARCHITECTURE STUDIO
mob- 6932 521 526
tel- 2311 26 47 07
Κρήνου 6, Θεσσαλονίκη

Κατωφόρος Γεώργιος
ΠΟΛΥΤΕΧΝΙΚΟΣ ΜΗΧΑΝΙΚΟΣ Α.Π.Θ.
α- 6932 734 098
tel- 2314 016 164
Π. ΜΕΛΑ 28, Πύλαια

Κουτσόλακος Κωνσταντίνος
Διπλ. Πολιτικός Μηχανικός & Μηχανικός Υποκ. Α.Π.Θ.
mob- 6932 503034
tel- 2333 927048
Βόλγησης 28, Αλεξάνδρεια

αριθ. μελέτης	I : Προμελέτη		II : Οριστική Μελέτη	III : Μελέτη Εφαρμογής
	A :	Αρχιτεκτονικά	Σ :	Στατικά
Θέμα	ΤΟΜΕΣ			Κλίμακα : 1/50
				Αριθ. Σχ/δ A6

ΗΜΕΡΟΜΗΝΙΑ : 2025

ΥΠΟΓΡΑΦΗ

ΓΕΩΡΓΙΟΣ Ν. ΚΑΤΣΑΡΟΣ
ΔΙΠΛ. ΑΡΧΙΤΕΚΤΟΝΟΣ
ΑΡ. ΜΗΤΡΩΟΥ ΤΕΕ: 142376
ΜΕΛΟΣ Τ.Ε.Ε. ΑΡ. ΜΗΤΡΩΟΥ ΤΟΠΟΓΡΑΦΩΝ ΕΛΛΑΔΟΣ: 15813/23
Π.Α. 5533 ΣΤΑΥΡΑ - ΘΕΣΣΑΛΟΝΙΚΗ
tcat-georgios@urbandesignstudio.gr

ΘΕΩΡΗΣΗ

ΕΛΕΝΗ ΑΝΘΗ ΣΛΑΝΤΑΝ
ΔΙΠΛ. ΑΡΧΙΤΕΚΤΟΝΟΣ ΜΗΧΑΝΙΚΟΣ
ΑΡ. ΜΗΤΡΩΟΥ ΤΕΕ: 142376
ΕΔΡΑ: ΚΥΘΗΝΟΥ 6 - Τ.Κ. 546 38
ΑΦΗ 15813/23 - ΔΟΥ: 27 ΘΕΣΣΑΛΙΑΣ