
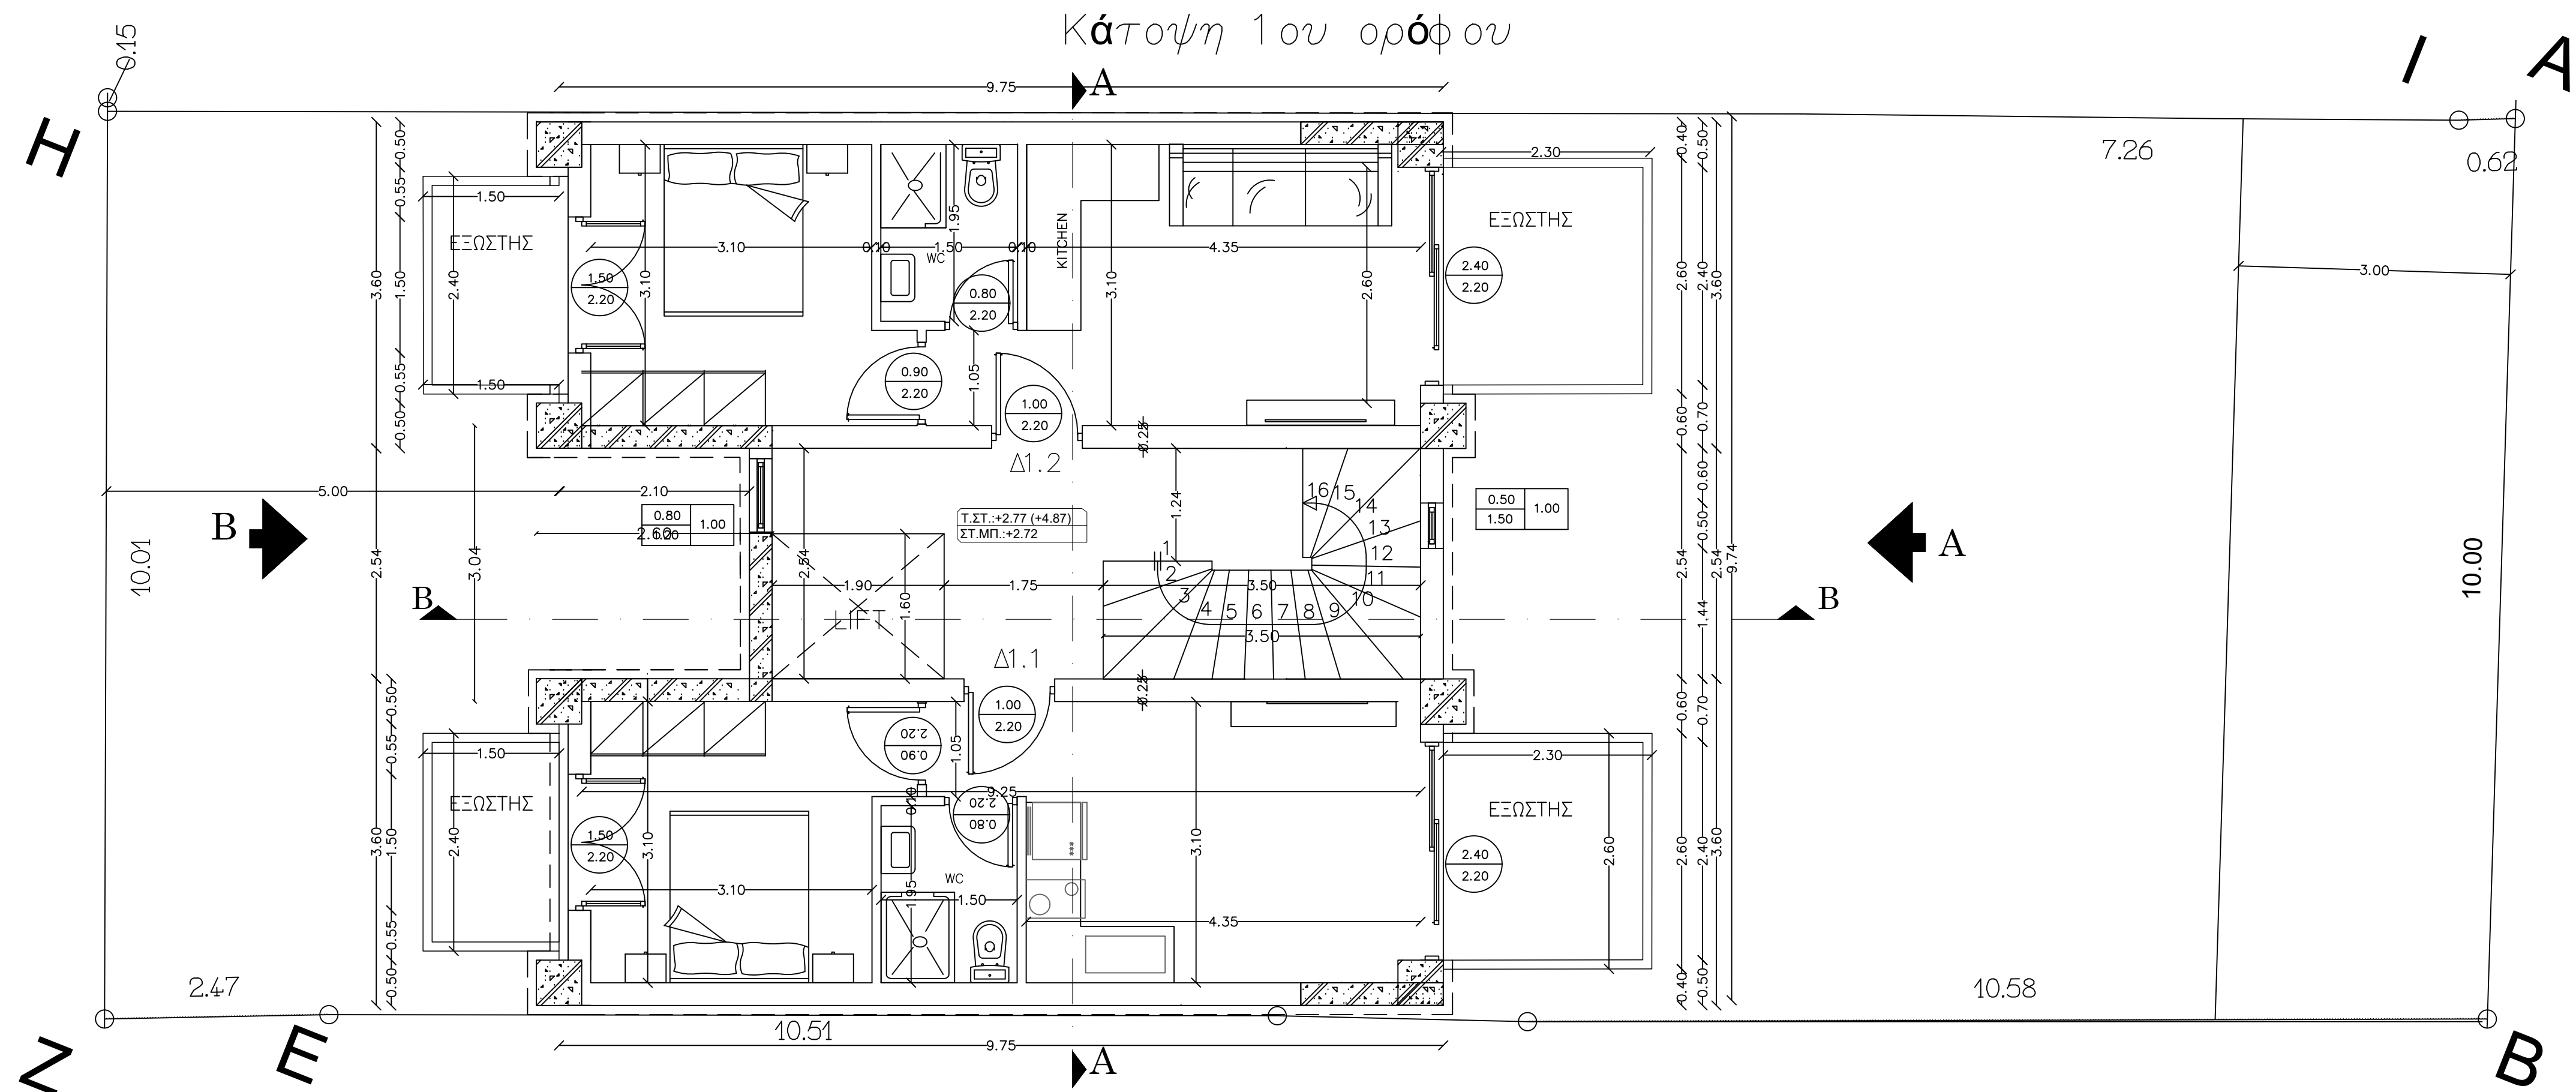


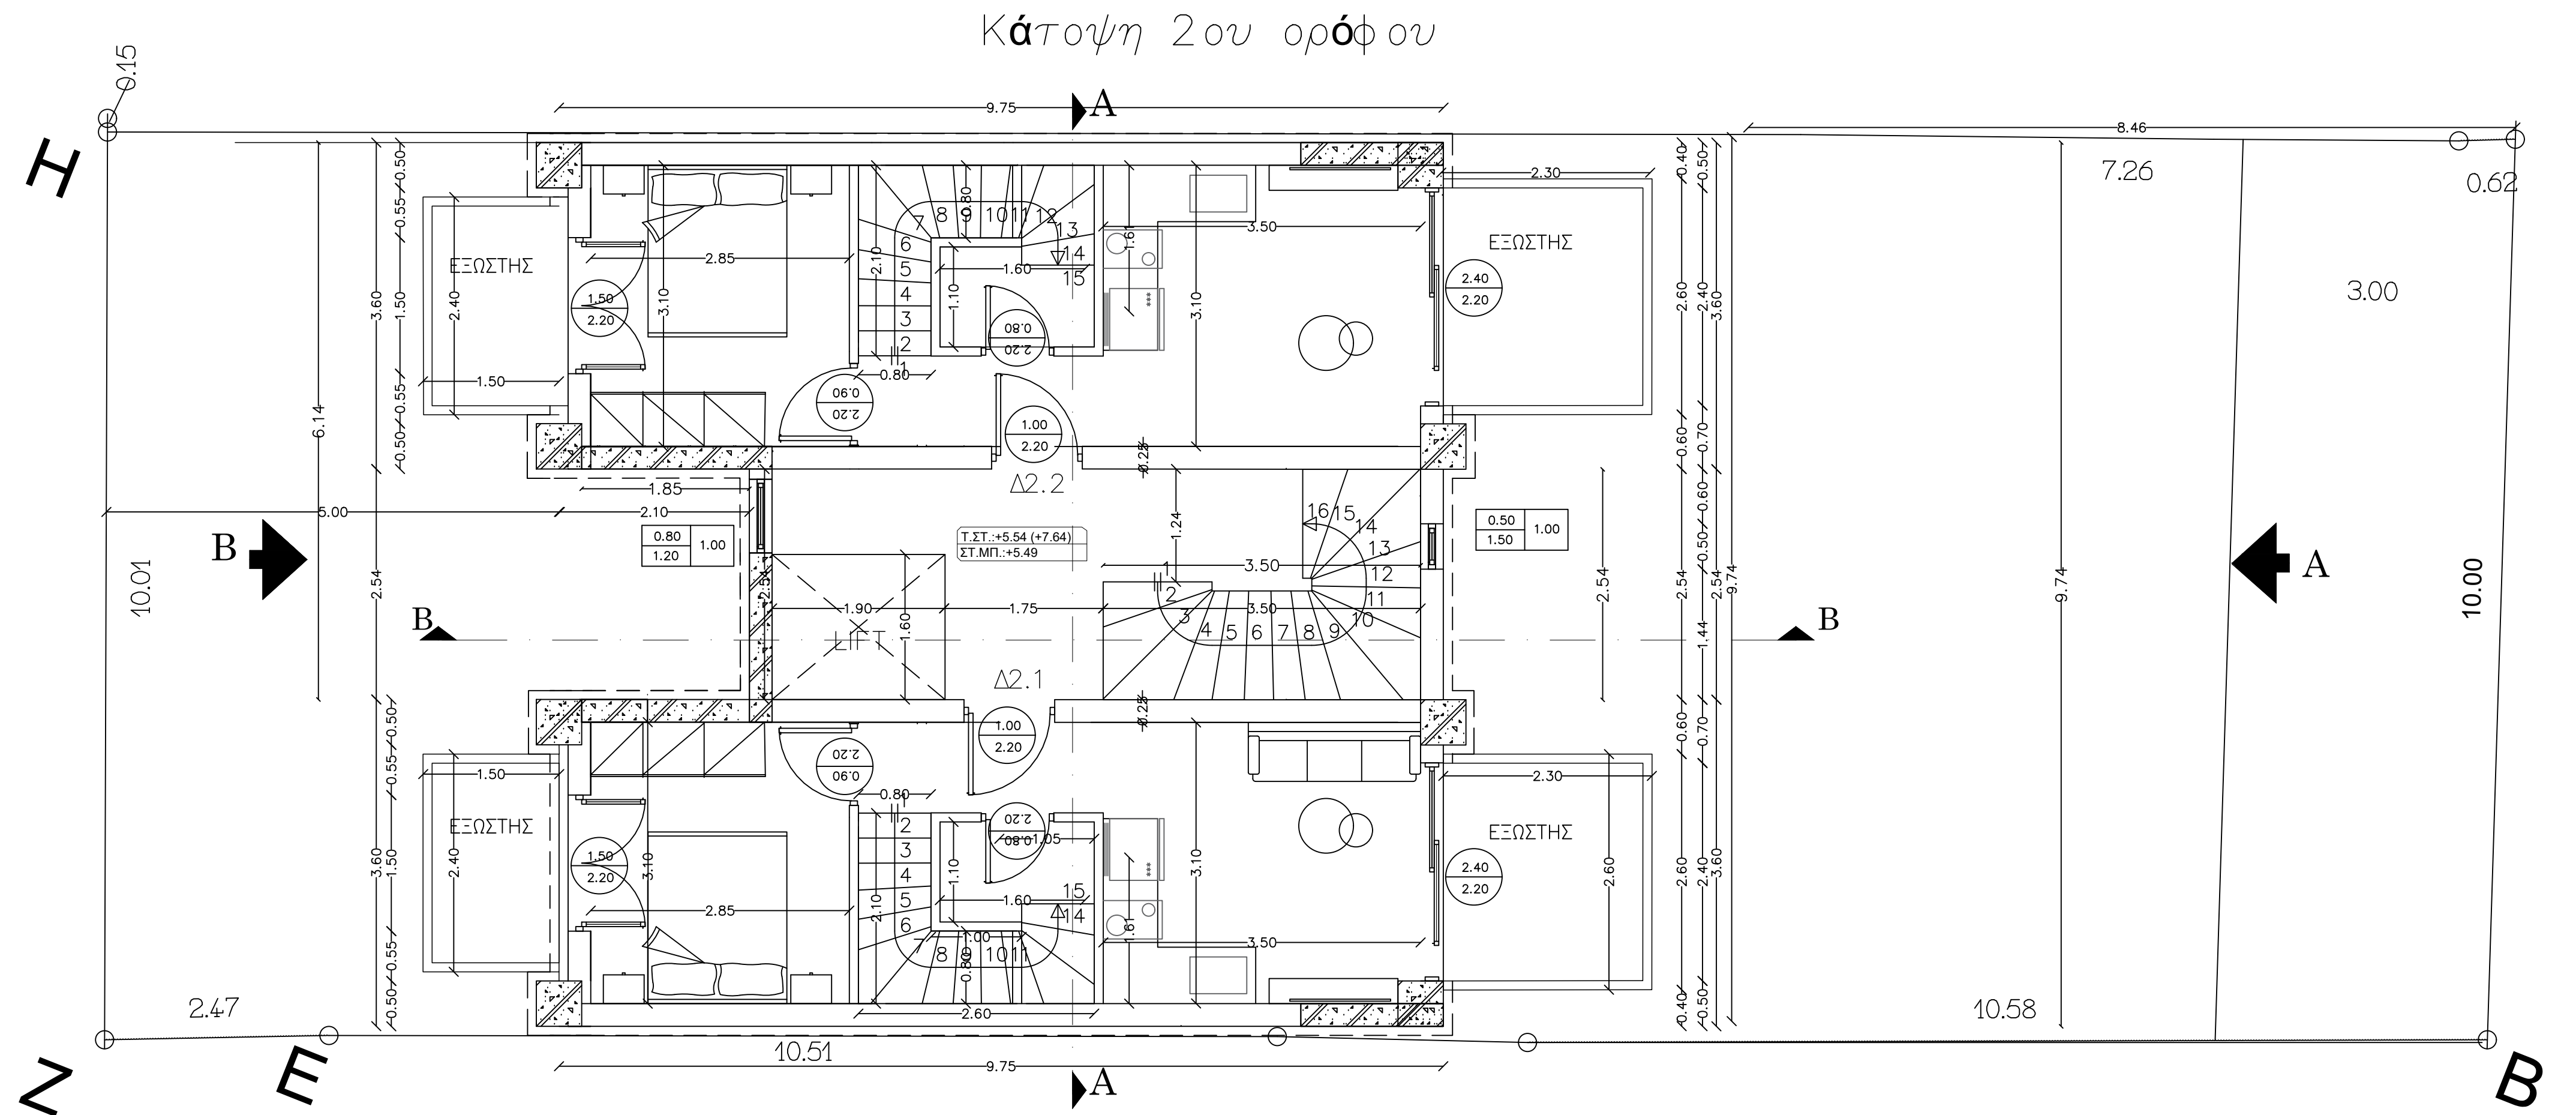

ΧΑΡΑΚΤΗΡΙΣΜΟΣ ΚΟΥΦΩΜΑΤΩΝ:

ΕΞΩΤΕΡΙΚΑ	ΕΣΩΤΕΡΙΚΑ
ΑΛΟΥΜΙΝΙΑ ΥΨΟΣ ΥΨΟΣ ΡΟΛΙΑΣ ΠΡΕΚΙΟΥ	ΑΛΟΥΜΙΝΙΑ ΥΨΟΣ ΥΨΟΣ ΡΟΛΙΑΣ ΠΡΕΚΙΟΥ

***ΤΑ ΥΨΗ ΠΟΔΙΑΣ-ΠΡΕΚΙΟΥ ΠΑΙΡΝΟΝΤΑΙ
ΑΠΟ ΤΗ ΣΤΑΘΜΗ ΔΑΠΕΔΟΥ-ΜΠΕΤΟΝ**

ΧΑΡΑΚΤΗΡΙΣΜΟΣ ΥΛΙΚΩΝ:

ΟΠΙΟΠΛΙΝΘΟΔΟΜΗ
ΜΟΝΩΤΙΚΟ ΥΛΙΚΟ πάχους 10εκ. (εξωτερ. Σ.Δ.)
ΟΠΛΙΣΜΕΝΟ ΣΚΥΡΟΛΙΜΑ

ΣΤΑΘΜΕΣ ΔΑΠΕΔΩΝ

ΣΤΑΘΜΗ ΜΠΕΤΟΝ



ΚΑΤΣΑΡΟΣ ΓΕΩΡΓΙΟΣ
& ΣΥΝΕΡΓΑΤΕΣ

ΜΕΛΕΤΗΤΙΚΟ / ΚΑΤΑΣΚΕΥΑΣΤΙΚΟ ΓΡΑΦΕΙΟ

ΠΑΥΛΟΥ ΜΕΛΑ 28 ΠΥΛΑΙΑ mob 6932 734 098, tel.2314 016 164

ΕΡΓΟ :ΑΝΑΘΕΩΡΗΣΗ ΤΗΣ ΥΠ ΑΡΙΘΜ. 1788524-2026 ΟΑ ΓΙΑ ΤΗΝ ΚΑΤΑΡΤΙΣΗ ΤΟΥ
ΥΠΟΓΕΙΟΥ

ΘΕΣΗ : Οδός ΑΙΑΝΤΟΣ - Ο.Τ 12 Οικόπεδο 23α
Συνουκισμος Περαιας ΔΚ Περαιας, Δήμος ΘΕΡΜΑΙΚΟΥ
ΕΡΓΟΔΟΤΗΣ : ΣΛΑΝΤΑΝ ΣΤΑΝΙΣΑΒΛΙΕΒΙΤΣ

Μήνιου Ελεάνθη (Dipl Arch, MArch)
URBAN FLOW ARCHITECTURE STUDIO
mob: 6955 521 526
tel: 2311 26 47 07
Κόθνου 6, Θεσσαλονίκη

Καταρτός Γεώργιος
ΠΟΛΙΤΙΚΟΣ ΜΕΧΑΝΙΚΟΣ Α.Π.Θ.
α': 6932 734 098
tel: 2314 016 164
Π. ΜΕΛΑ 28, Πύλαια

αριθ. μελέτης	I : Προμελέτη		II : Οριστική Μελέτη	III : Μελέτη Εφαρμογής	
	Α : Αρχιτεκτονικά		Σ : Στατικά	Η - Μ	Η - Μηχ/γικά
Θέμα	ΚΑΤΟΨΗ 1ου ΟΡΟΦΟΥ ΚΑΤΟΨΗ 2ου ΟΡΟΦΟΥ				Κλίμακα : 1/50
					Αριθ. Σχεδίου Α3

ΗΜΕΡΟΜΗΝΙΑ : 2026

ΥΠΟΓΡΑΦΗ

ΓΕΩΡΓΙΟΣ Ν. ΚΑΤΣΑΡΟΣ
ΑΡΧΙΤΕΚΤΟΝΟΣ ΠΟΛΙΤΙΚΟΣ ΜΗΧΑΝΙΚΟΣ Α.Π.Θ.
Π. ΜΕΛΑ 28 - ΠΥΛΑΙΑ - ΤΗΛ: 693277734098
Ε.Κ. 55335 ΕΡΩΔΑ - ΦΕΒΕΛΑΘΗΝΑ
ΑΦΜ: 04690777 - ΔΟΥ: 2' ΦΕΒΕΛΑΘΗΝΑ

ΘΕΩΡΗΣΗ