


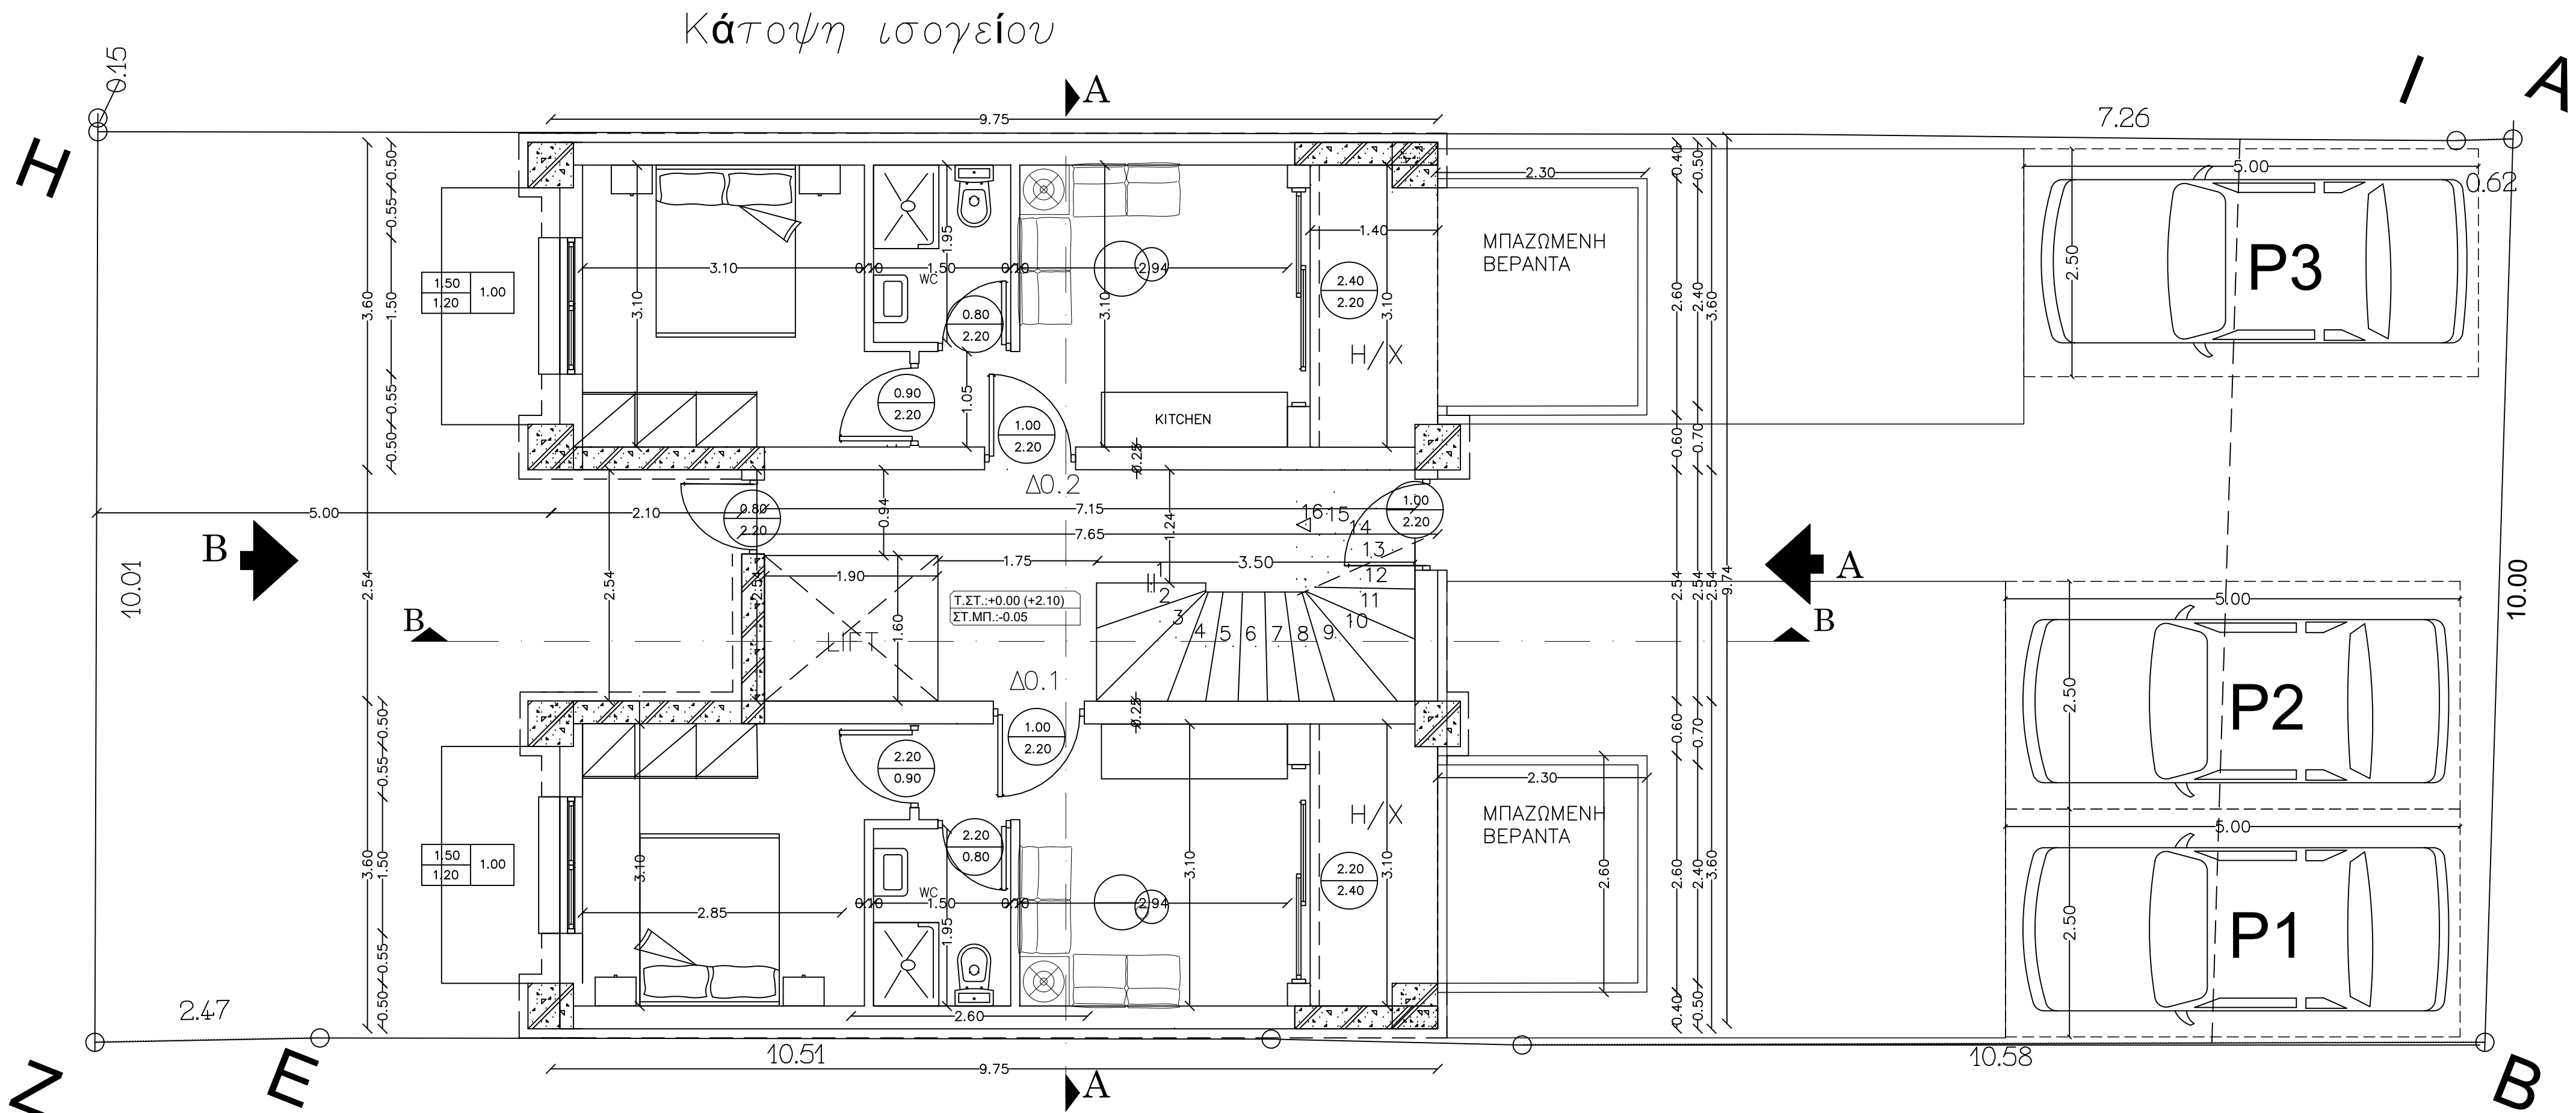

ΧΑΡΑΚΤΗΡΙΣΜΟΣ ΚΟΥΦΩΜΑΤΩΝ:

ΕΞΩΤΕΡΙΚΑ	ΕΣΩΤΕΡΙΚΑ
ΑΝΟΙΓΜΑ ΥΨΟΣ ΥΨΟΣ ΠΟΣΟΣ ΠΡΕΚΙΟΥ	ΑΝΟΙΓΜΑ ΥΨΟΣ ΥΨΟΣ ΠΟΣΟΣ ΠΡΕΚΙΟΥ

***ΤΑ ΥΨΗ ΠΟΔΙΑΣ-ΠΡΕΚΙΟΥ ΠΑΙΡΝΟΝΤΑΙ ΑΠΟ ΤΗ ΣΤΑΘΜΗ ΔΑΠΕΔΟΥ-ΜΠΕΤΟΝ**

ΧΑΡΑΚΤΗΡΙΣΜΟΣ ΥΛΙΚΩΝ:

ΟΠΤΟΠΛΙΝΘΟΔΟΜΗ
ΜΟΝΩΤΙΚΟ ΥΛΙΚΟ πάχους 10εκ. (εκτός Σ.Δ.)
ΟΠΛΙΣΜΕΝΟ ΕΚΥΡΩΣΜΑ

ΣΤΑΘΜΕΣ ΔΑΠΕΔΩΝ

ΣΤΑΘΜΗ ΜΠΕΤΟΝ



ΚΑΤΣΑΡΟΣ ΓΕΩΡΓΙΟΣ
& ΣΥΝΕΡΓΑΤΕΣ
ΜΕΛΕΤΗΤΙΚΟ / ΚΑΤΑΣΚΕΥΑΣΤΙΚΟ ΓΡΑΦΕΙΟ

ΠΑΥΛΟΥ ΜΕΛΑ 28 ΠΥΛΑΙΑ mob 6932 734 098, tel.2314 016 164

ΕΡΓΟ : ΑΝΑΘΕΩΡΗΣΗ ΤΗΣ ΥΠ ΑΡΙΘΜ. 1788524-2026 ΟΑ ΓΙΑ ΤΗΝ ΚΑΤΑΡΤΗΣΗ ΤΟΥ ΥΠΟΓΕΙΟΥ

ΘΕΣΗ : Οδός ΑΙΑΝΤΟΣ - Ο.Τ 12 Οικόπεδο 23α
Συνοικισμος Περαιας ΔΚ Περαιας, Δήμος ΘΕΡΜΑΙΚΟΥ
ΕΡΓΟΔΟΤΗΣ : ΣΛΑΝΤΑΝ ΣΤΑΝΙΣΑΒΛΙΕΒΙΤΣ

Μήνυση Ελάνθη (Dipl Arch, MArch)
URBAN FLOW ARCHITECTURE STUDIO
mob: 6955 521 526
tel: 2311 26 47 07
Κόλλους 6, Θεσσαλονίκη

Κατασάρης Γεώργιος
ΠΟΛΙΤΙΚΟΣ ΜΗΧΑΝΙΚΟΣ Α.Π.Θ.
α: 6932 734 098
tel: 2314 016 164
Π. ΜΕΛΑ 28, Πύλαια

Αρ.μελέτης	I : Προμελέτη		II : Οριστική Μελέτη	III : Μελέτη Εφαρμογής
	Α : Αρχιτεκτονικά		Σ : Στατικά	Η - Μ Η - Μηχ/γικά
Θέμα	ΚΑΤΟΨΗ ΙΣΟΓΕΙΟΥ			Κλίμακα : 1/50
				Αρθ. Σελ. A2

ΗΜΕΡΟΜΗΝΙΑ : 2026

ΥΠΟΓΡΑΦΗ

ΘΕΩΡΗΣΗ

ΓΕΩΡΓΙΟΣ Ν. ΚΑΤΣΑΡΟΣ
ΔΙΠΛΩΜ. ΠΟΛΙΤΙΚΟΣ ΜΗΧΑΝΙΚΟΣ Α.Π.Θ.
ΜΕΛΟΣ Τ.Ε.Ε. ΕΡ. ΜΗΤΡΩΟ 70572
Π. ΜΕΛΑ 28 - ΤΗΛ: 6932 734 098
Π.Κ. 53339 ΠΥΛΑΙΑ - ΘΕΣΣΑΛΟΝΙΚΗ
ΑΦΜ: 04690777 - ΔΟΥ: Σ' ΘΕΣΣΑΛΟΝΙΚΗΣ