
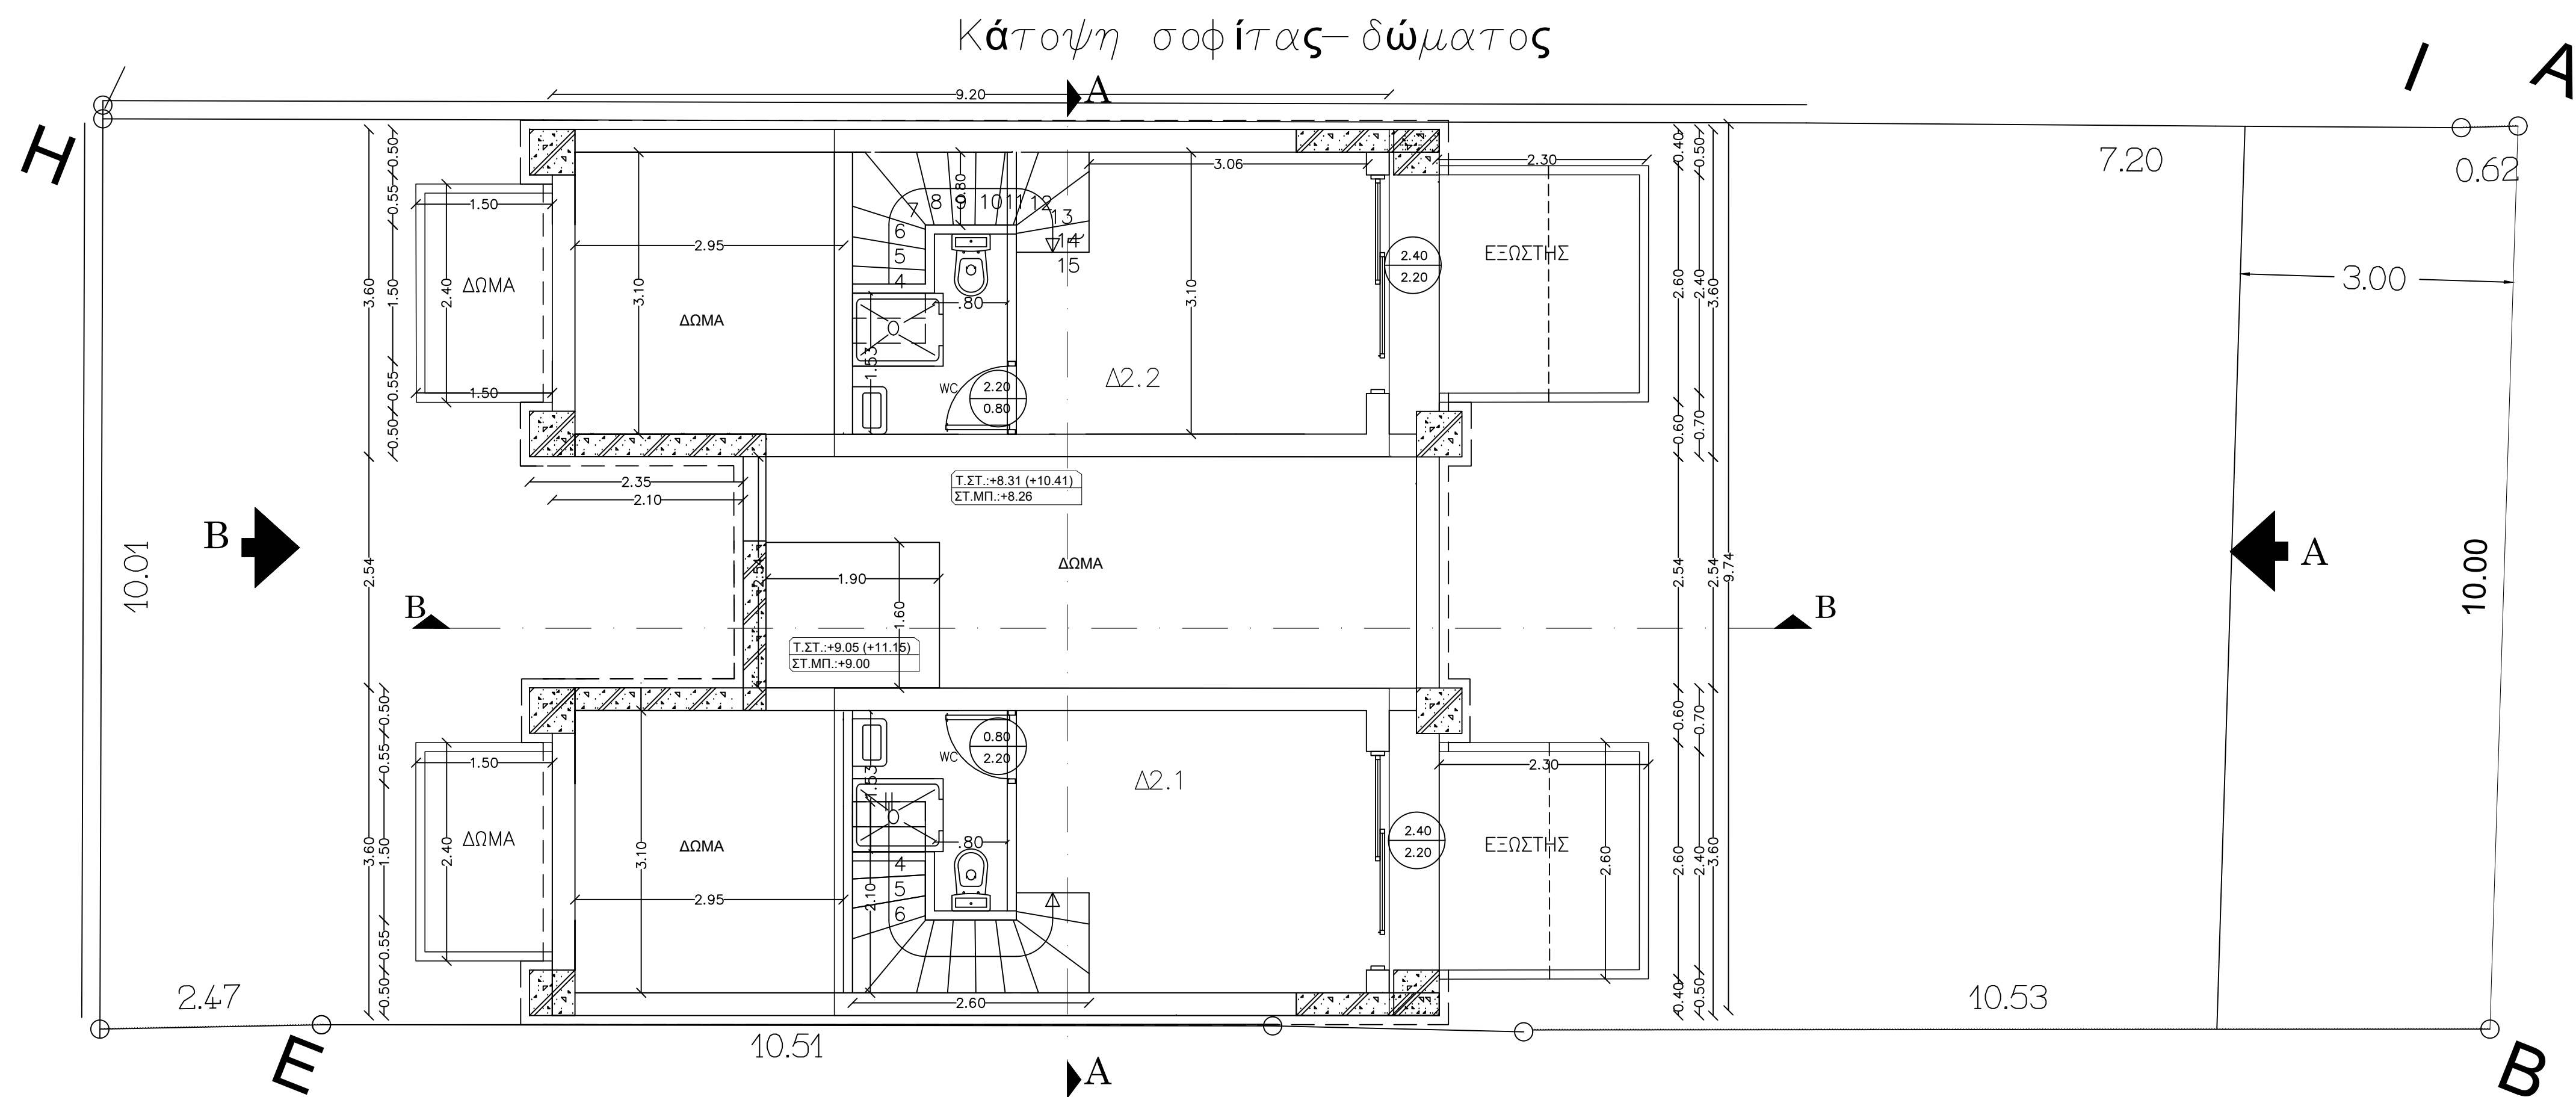


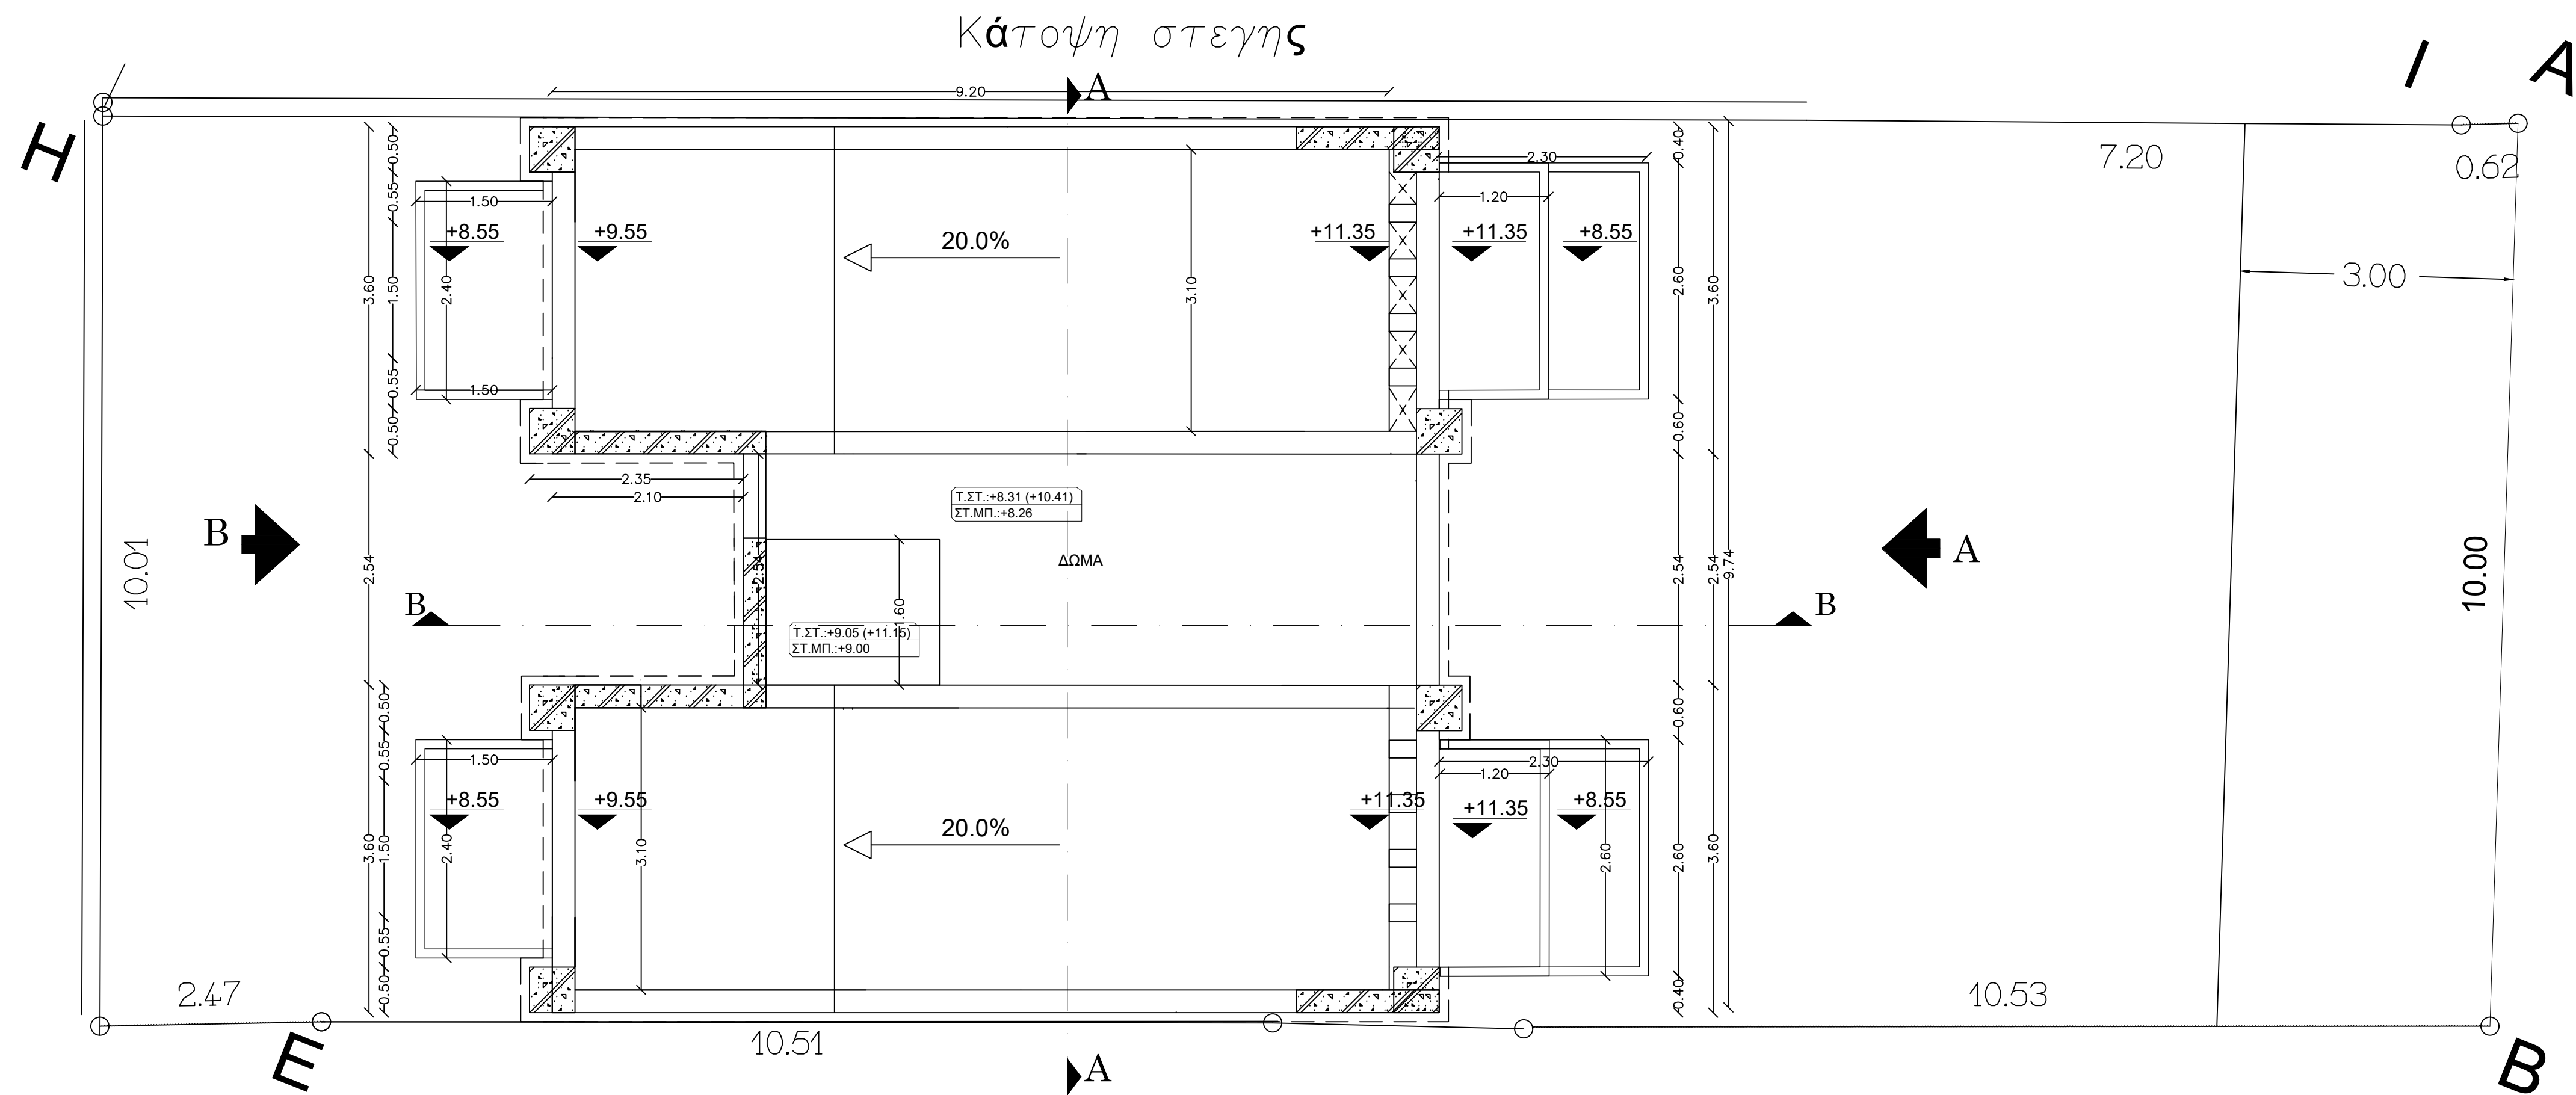

ΧΑΡΑΚΤΗΡΙΣΜΟΣ ΚΟΥΦΟΜΑΤΩΝ:

ΕΞΩΤΕΡΙΚΑ	ΕΣΩΤΕΡΙΚΑ
ΑΝΟΙΓΜΑ ΥΨΟΣ ΥΨΟΣ ΠΛΑΤΟΣ ΠΛΑΤΟΣ	ΑΝΟΙΓΜΑ ΥΨΟΣ ΥΨΟΣ ΠΛΑΤΟΣ ΠΛΑΤΟΣ

***ΤΑ ΥΨΗ ΠΟΔΙΑΣ-ΠΡΕΚΙΟΥ ΠΑΙΡΝΟΝΤΑΙ ΑΠΟ ΤΗ ΣΤΑΘΜΗ ΔΑΠΕΔΟΥ-ΜΠΕΤΟΝ**

ΧΑΡΑΚΤΗΡΙΣΜΟΣ ΥΛΙΚΩΝ:

ΟΠΤΟΠΛΑΙΝΘΟΔΟΜΗ	ΜΟΝΩΤΙΚΟ ΥΛΙΚΟ πάχους 10εκ. (εκτός Σ.Α.)
ΟΠΛΩΜΕΝΟ ΣΚΥΡΟΔΕΜΑ	

ΣΤΑΘΜΕΣ ΔΑΠΕΔΩΝ

ΣΤΑΘΜΗ ΜΠΕΤΟΝ



ΚΑΤΣΑΡΟΣ ΓΕΩΡΓΙΟΣ
& ΣΥΝΕΡΓΑΤΕΣ

ΜΕΛΕΤΗΤΙΚΟ / ΚΑΤΑΣΚΕΥΑΣΤΙΚΟ ΓΡΑΦΕΙΟ

ΠΑΥΛΟΥ ΜΕΛΑ 28 ΠΥΛΑΙΑ mob 6932 734 098, tel.2314 016 164

ΕΡΓΟ : ΑΝΑΘΕΩΡΗΣΗ ΤΗΣ ΥΠ ΑΡΙΘΜ. 1788524-2026 ΟΑ ΓΙΑ ΤΗΝ ΚΑΤΑΡΤΙΣΗ ΤΟΥ ΥΠΟΓΕΙΟΥ

ΘΕΣΗ : Οδός ΑΙΔΑΝΤΟΣ - Ο.Τ 12 Οικόπεδο 23α
Συνοικισμός Περαιας ΔΚ Περαιας, Δήμος ΘΕΡΜΑΙΚΟΥ

ΕΡΓΟΔΟΤΗΣ : ΣΛΑΝΤΑΝ ΣΤΑΝΙΣΑΒΛΙΕΒΙΤΣ

Μήντισου Ελεάνθη (Dipl Arch, MArch)
URBAN FLOW ARCHITECTURE STUDIO
mob: 6955 521 526
tel: 2311 26 47 07
Κύθη 6, Θεσσαλονίκη

Κατασάρης Γεώργιος
ΠΟΛΙΤΙΚΟΣ ΜΗΧΑΝΙΚΟΣ Α.Π.Θ.
α: 6932 734 098
tel: 2314 016 164
Π. ΜΕΛΑ 28, Πύλαια

Σύμφωνα με την	I : Προμελέτη		II : Οριστική Μελέτη		III : Μελέτη Εφαρμογής	
	A :	Αρχιτεκτονικά	Σ :	Στατικά	H - Μ	H - Μη/γικά
Θέμα	ΚΑΤΟΨΗ ΣΟΦΙΤΑΣ ΚΑΤΟΨΗ ΣΤΕΓΗΣ					Κλίμακα : 1/50
						Αριθ. Σελίδ. A4

ΗΜΕΡΟΜΗΝΙΑ : 2026

ΥΠΟΓΡΑΦΗ

ΘΕΩΡΗΣΗ

ΓΕΩΡΓΙΟΣ Ν. ΚΑΤΣΑΡΟΣ
ΔΙΠΛΩΜ. ΠΟΛΙΤΙΚΟΣ ΜΗΧΑΝΙΚΟΣ Α.Π.Θ.
ΜΕΛΟΣ Τ.Ε.Ε. ΑΡ. ΜΗΤΡΩΟΥ 70372
Π. ΜΕΛΑ 28 - ΠΥΛΑΙΑ - ΘΕΣΣΑΛΟΝΙΚΗ
Τ.Κ. 55535 ΠΥΛΑΙΑ - ΘΕΣΣΑΛΟΝΙΚΗ
ΑΦΜ: 94690771 - ΔΟΥ: Σ ΜΕΣΣΙΝΗΣ